
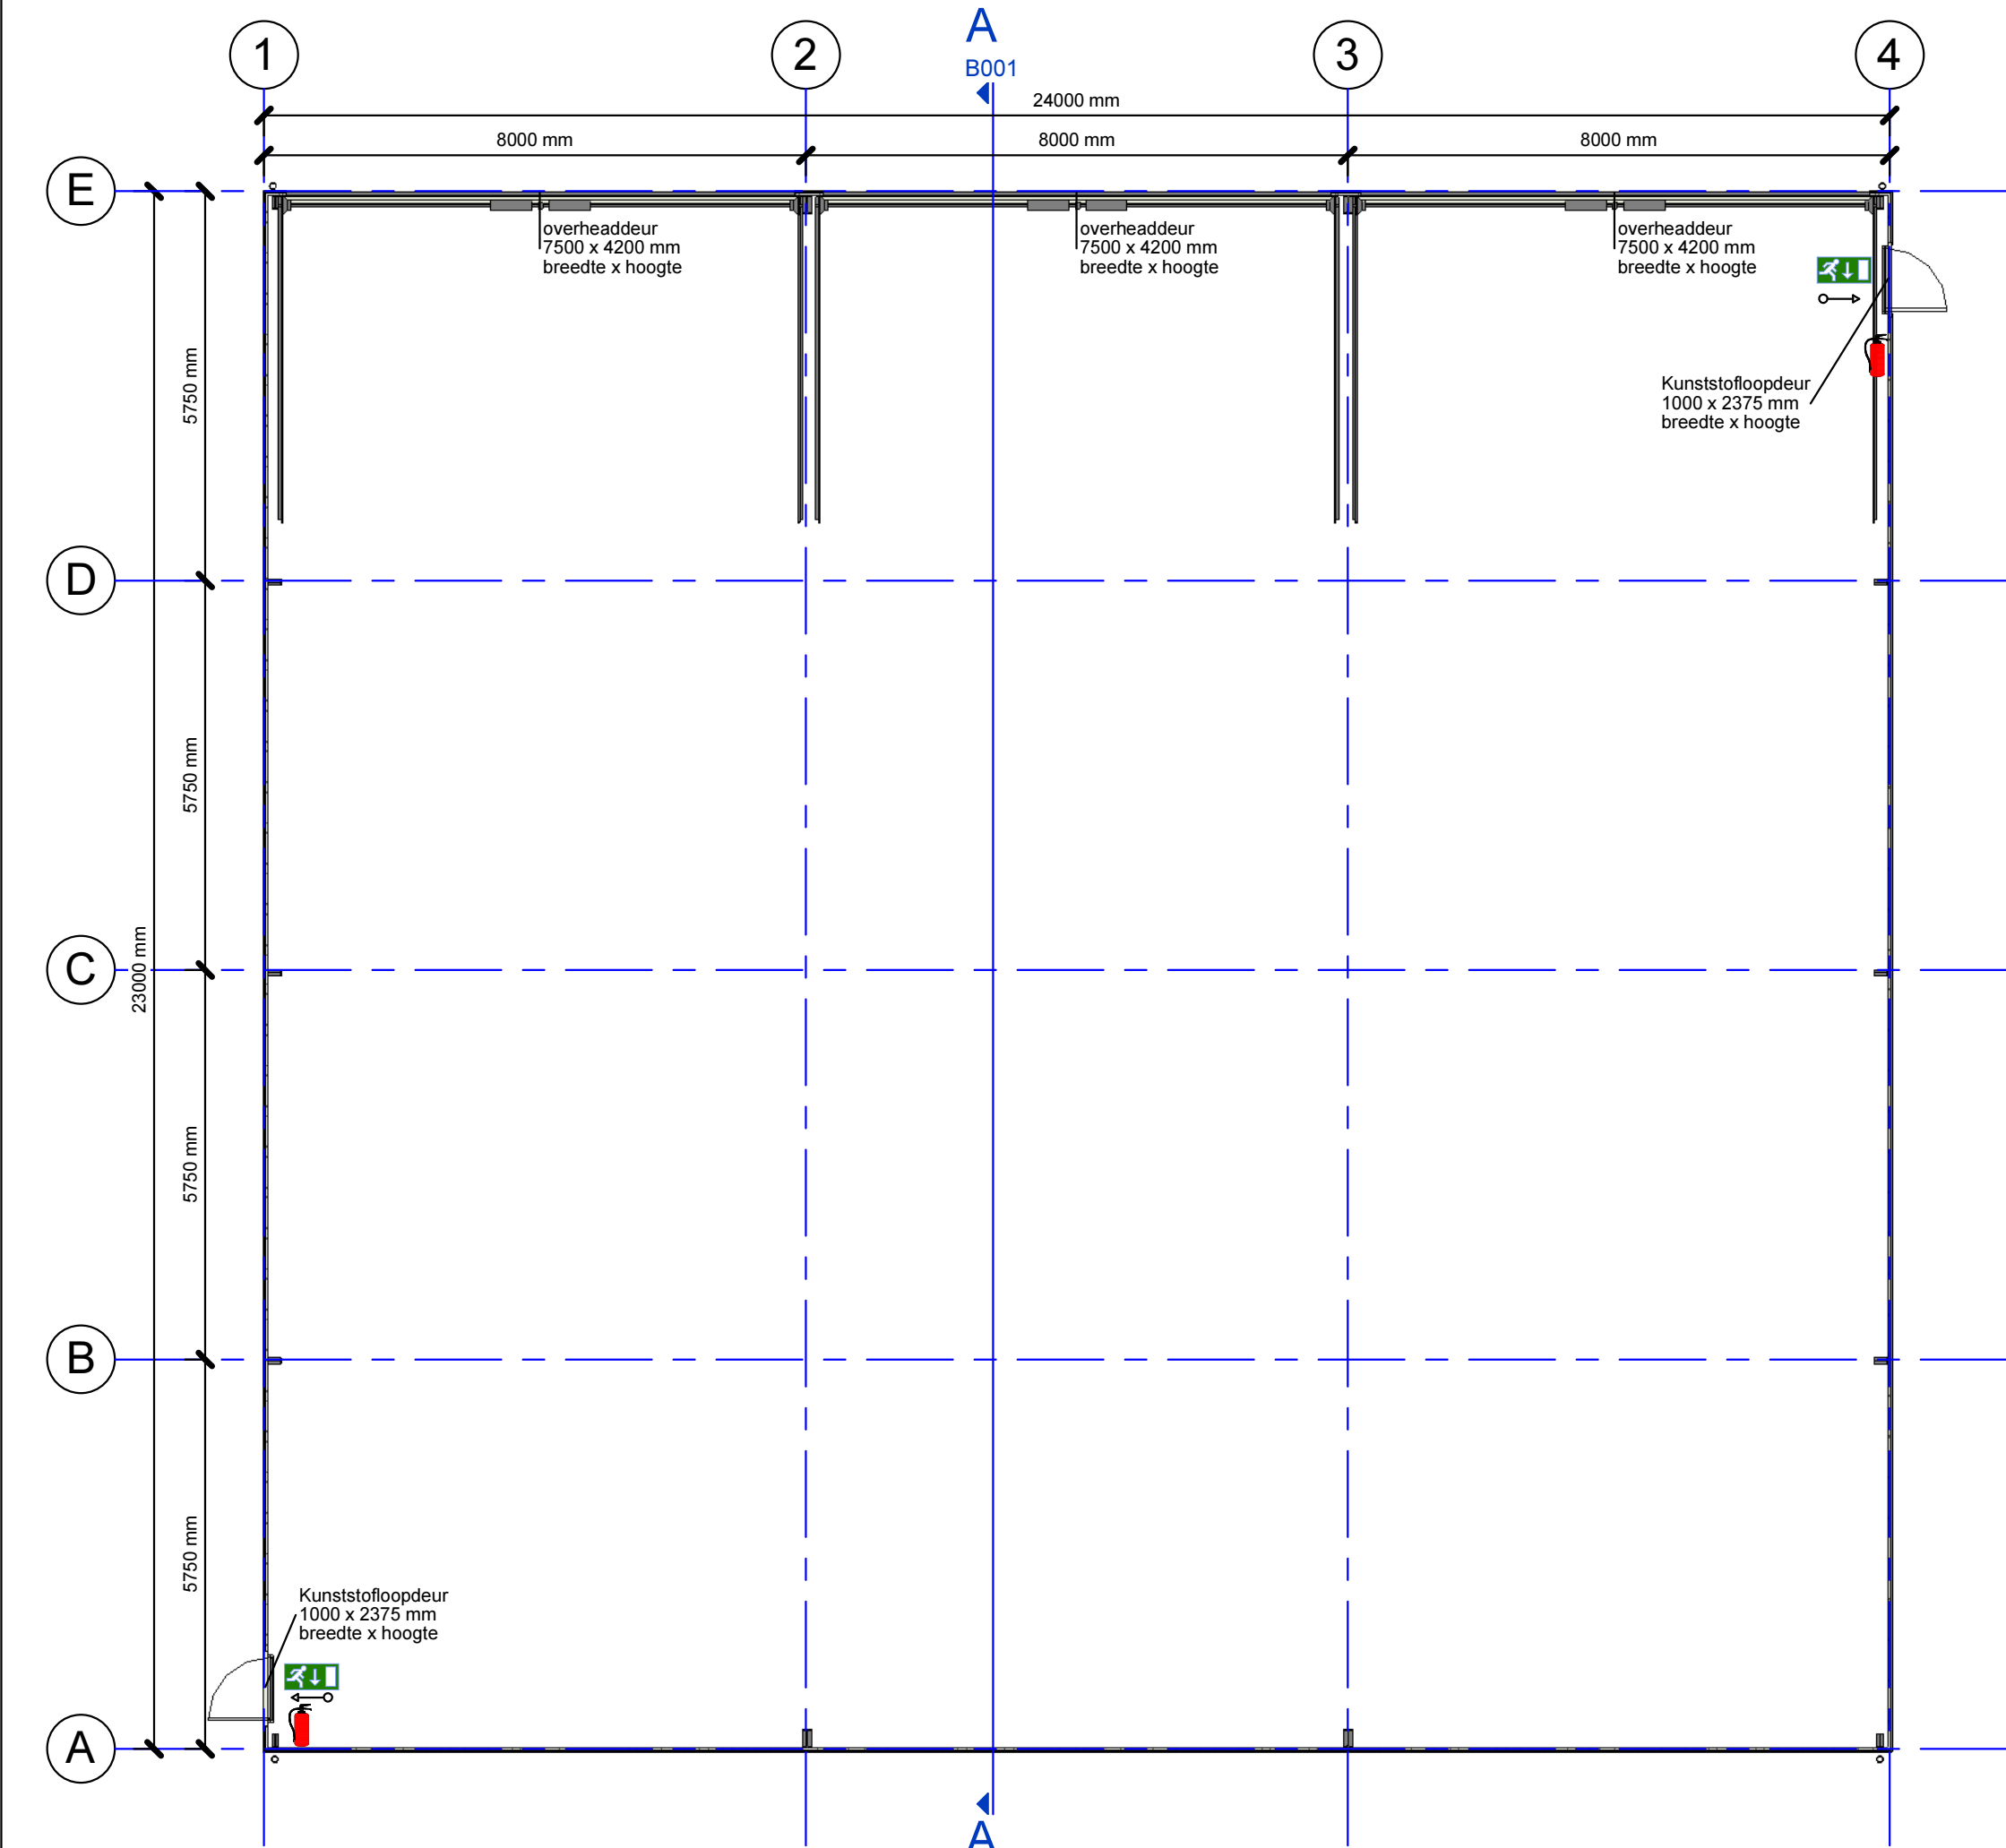
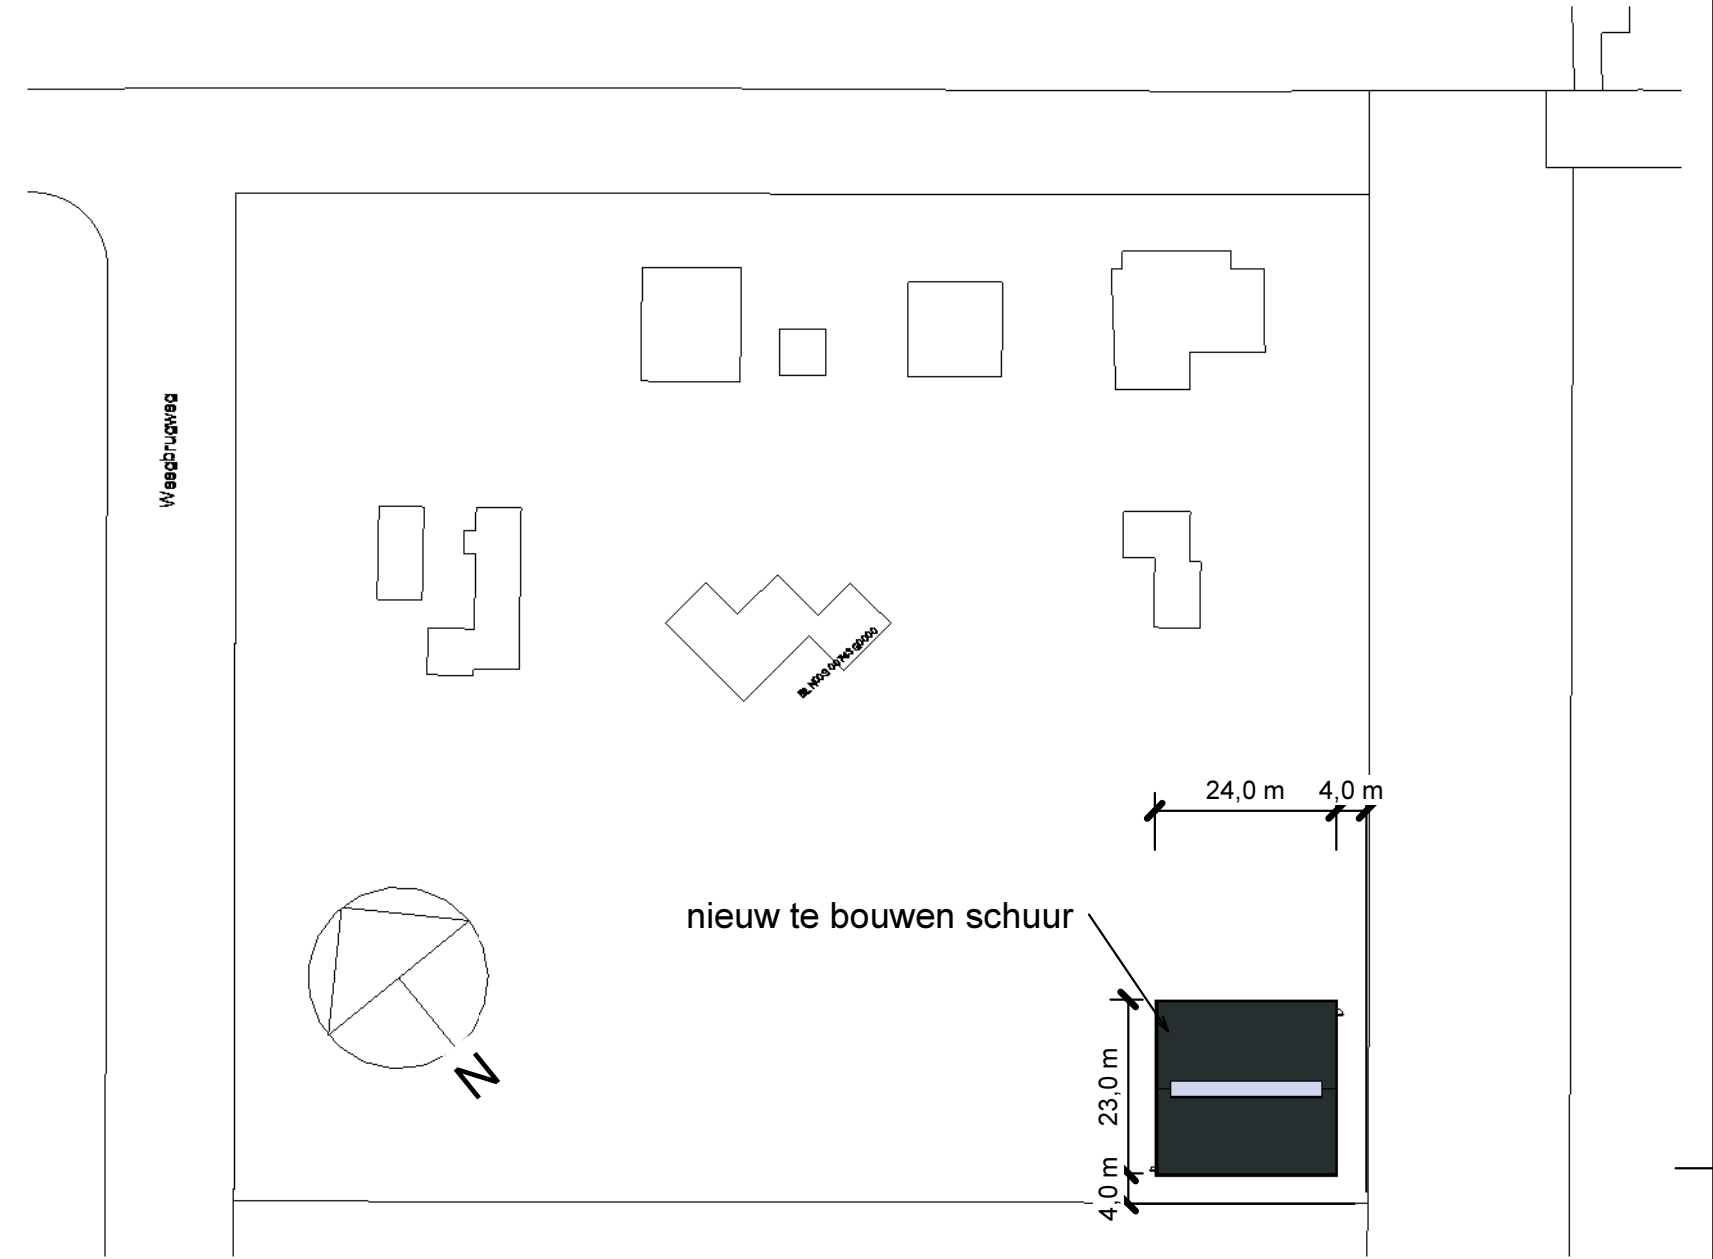
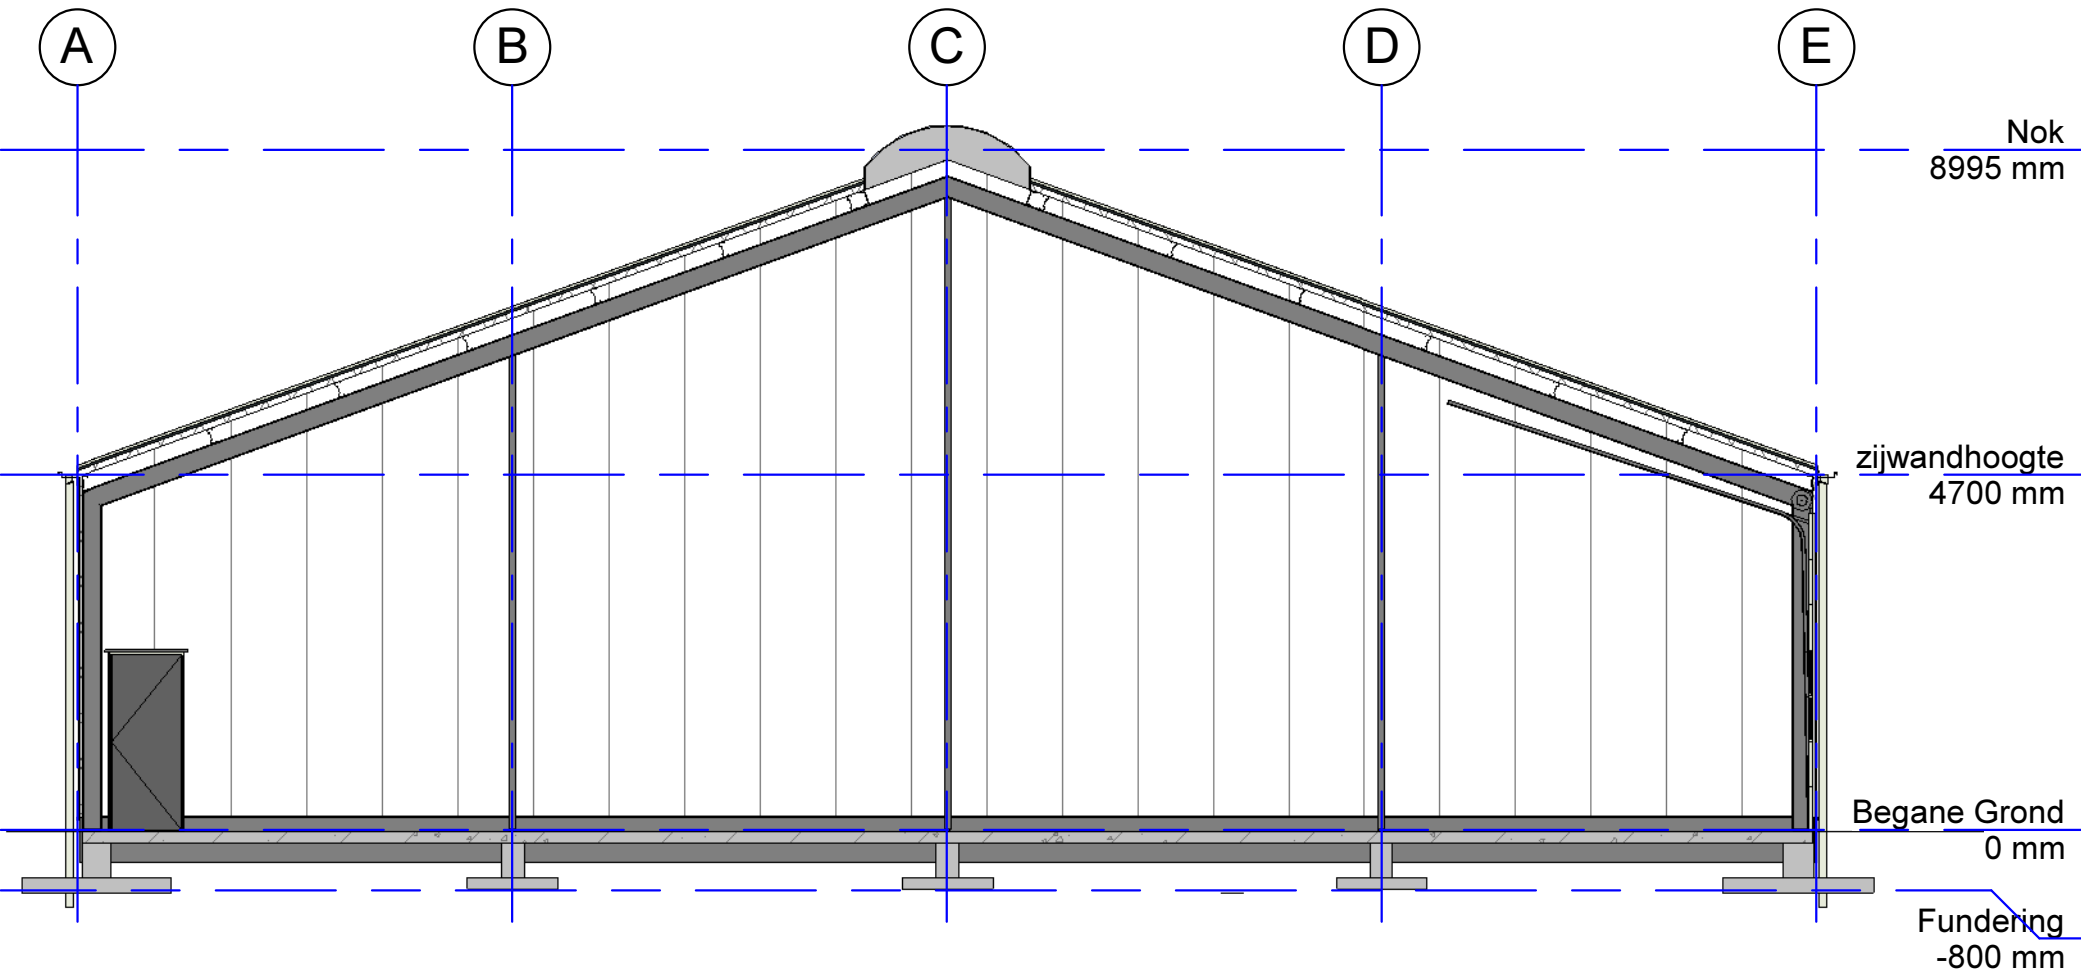
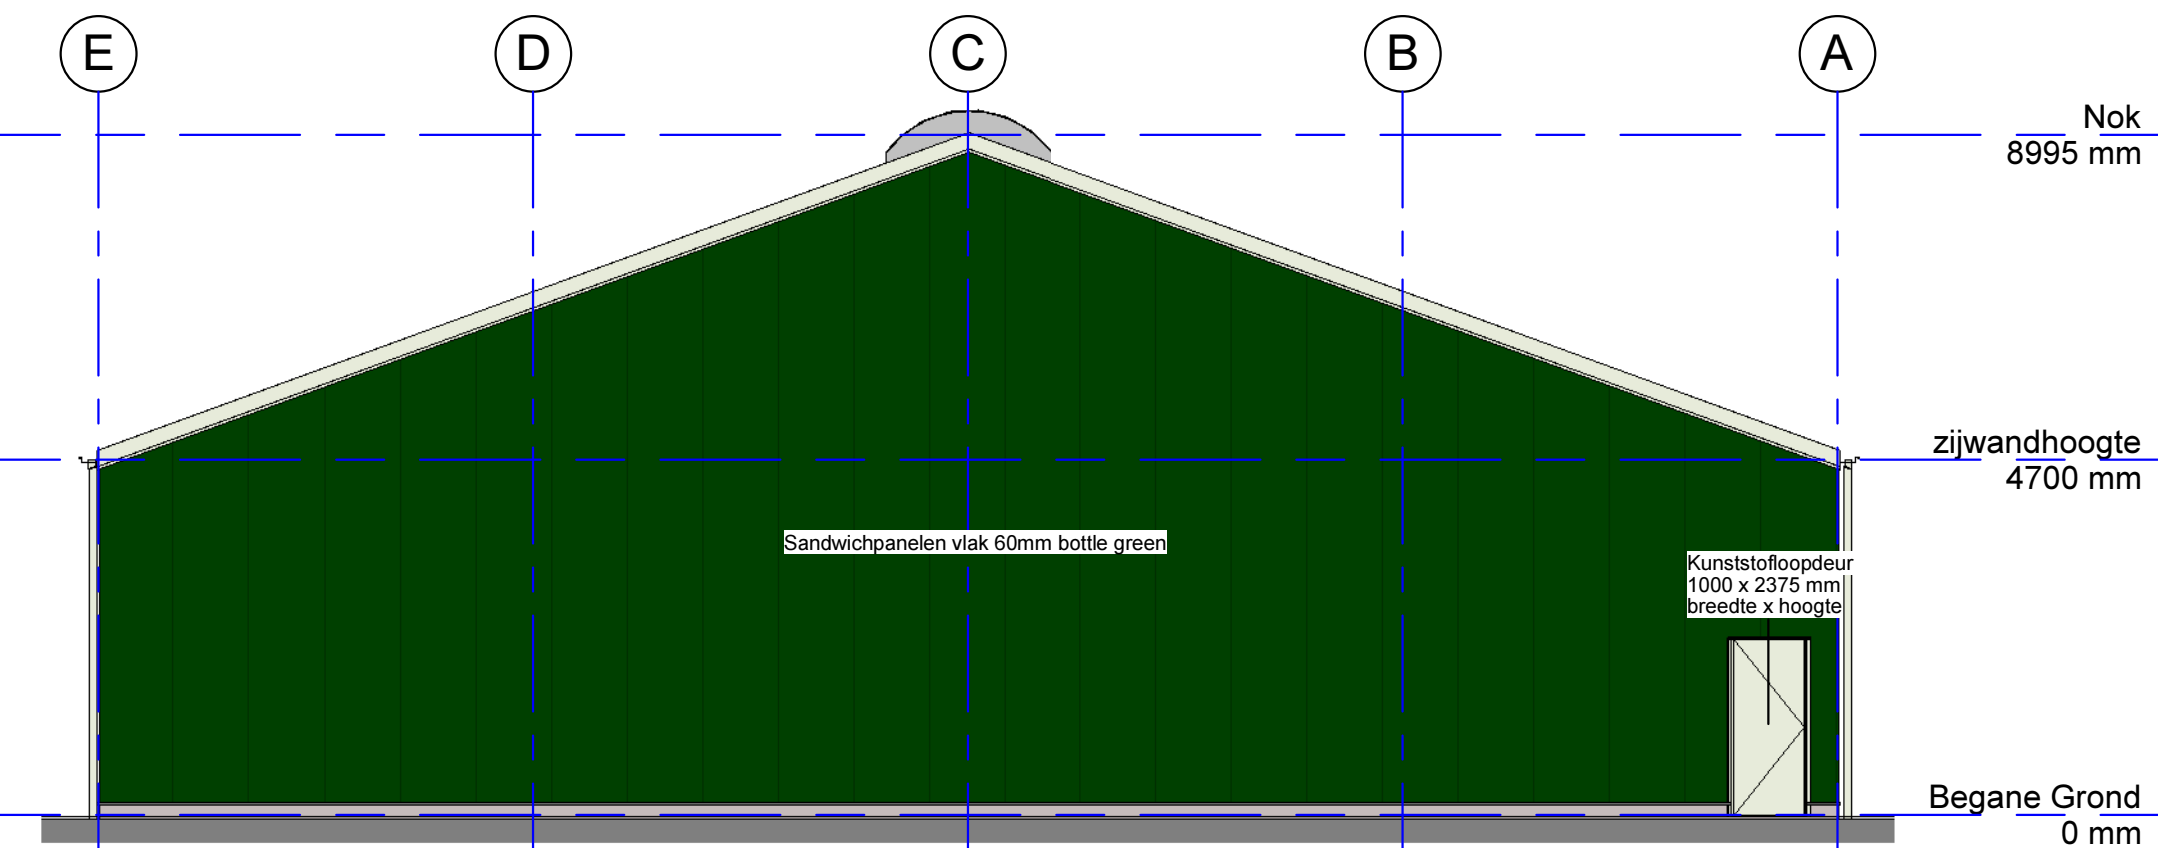
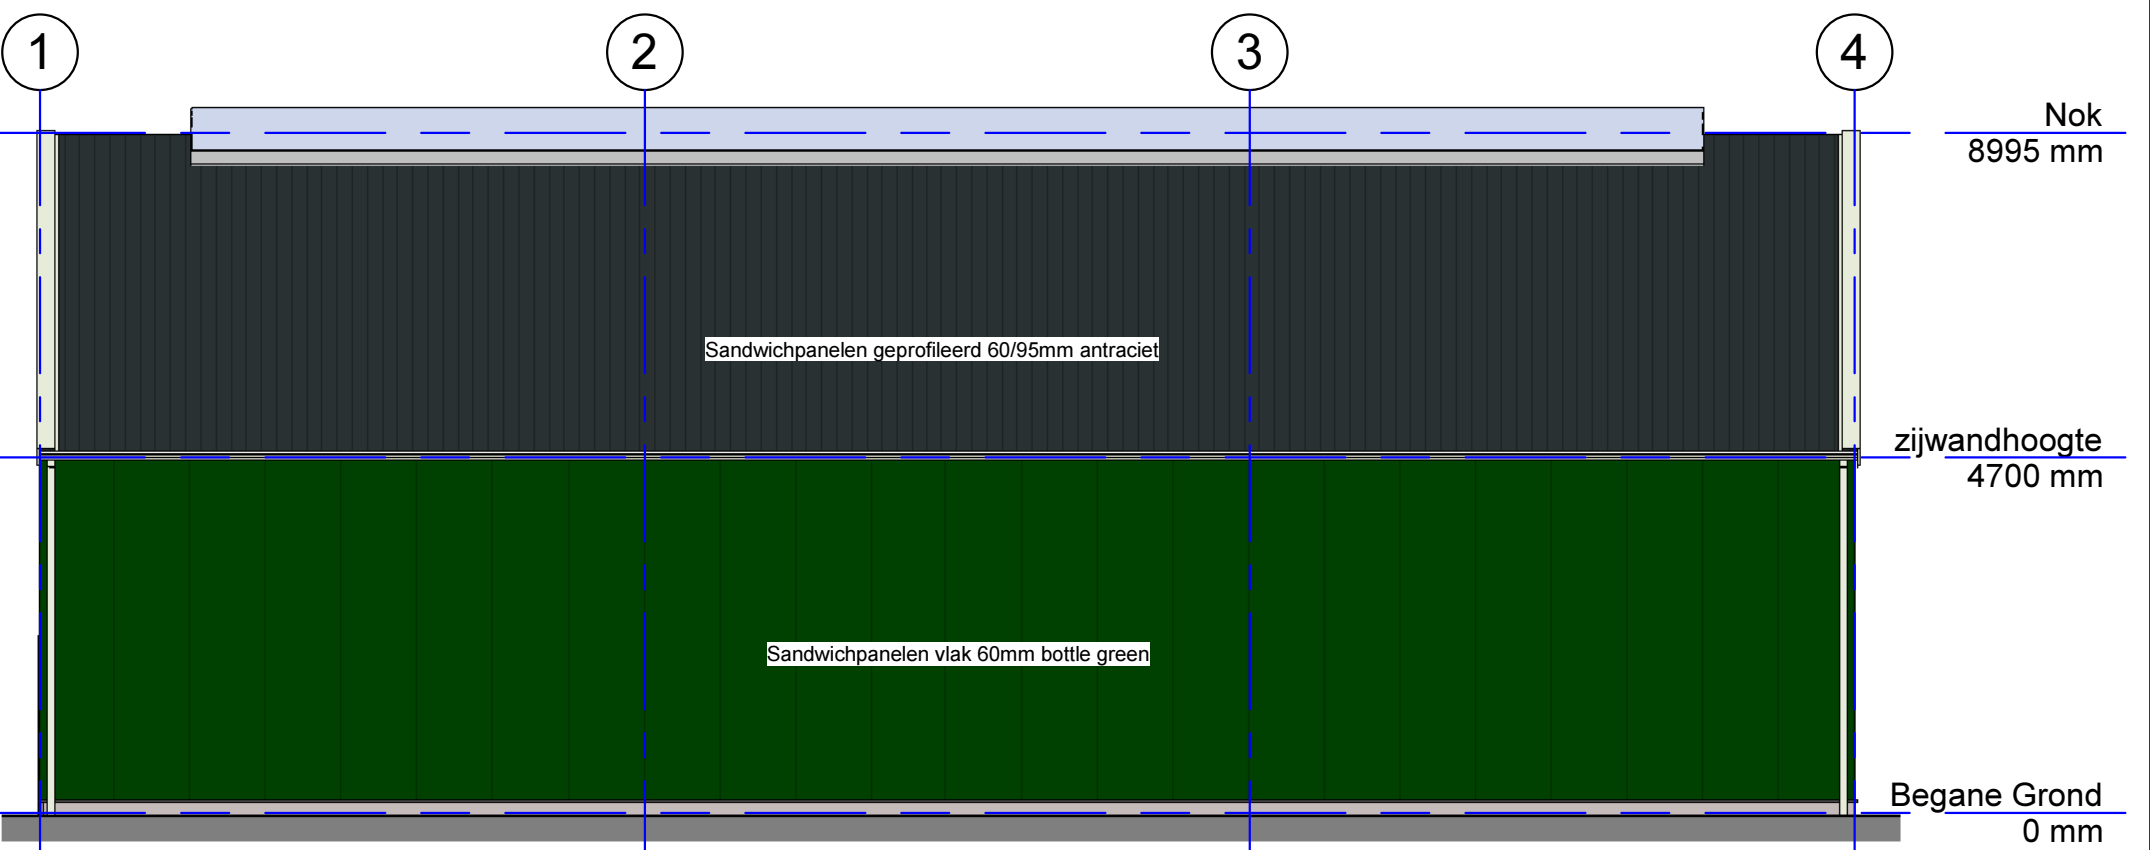
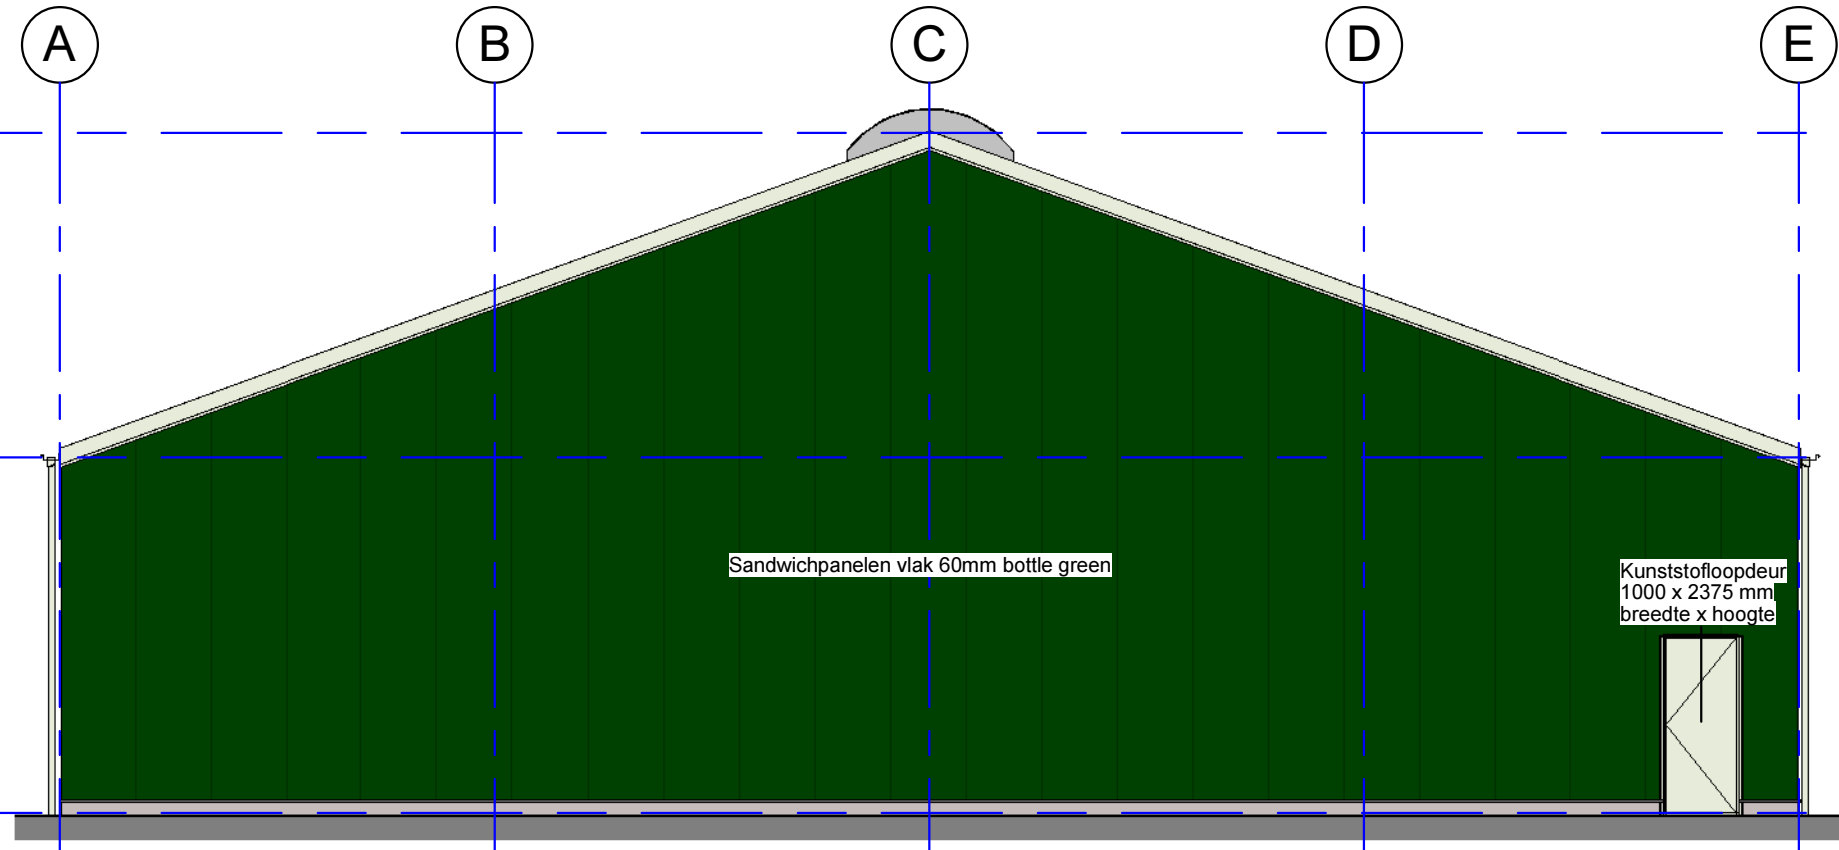


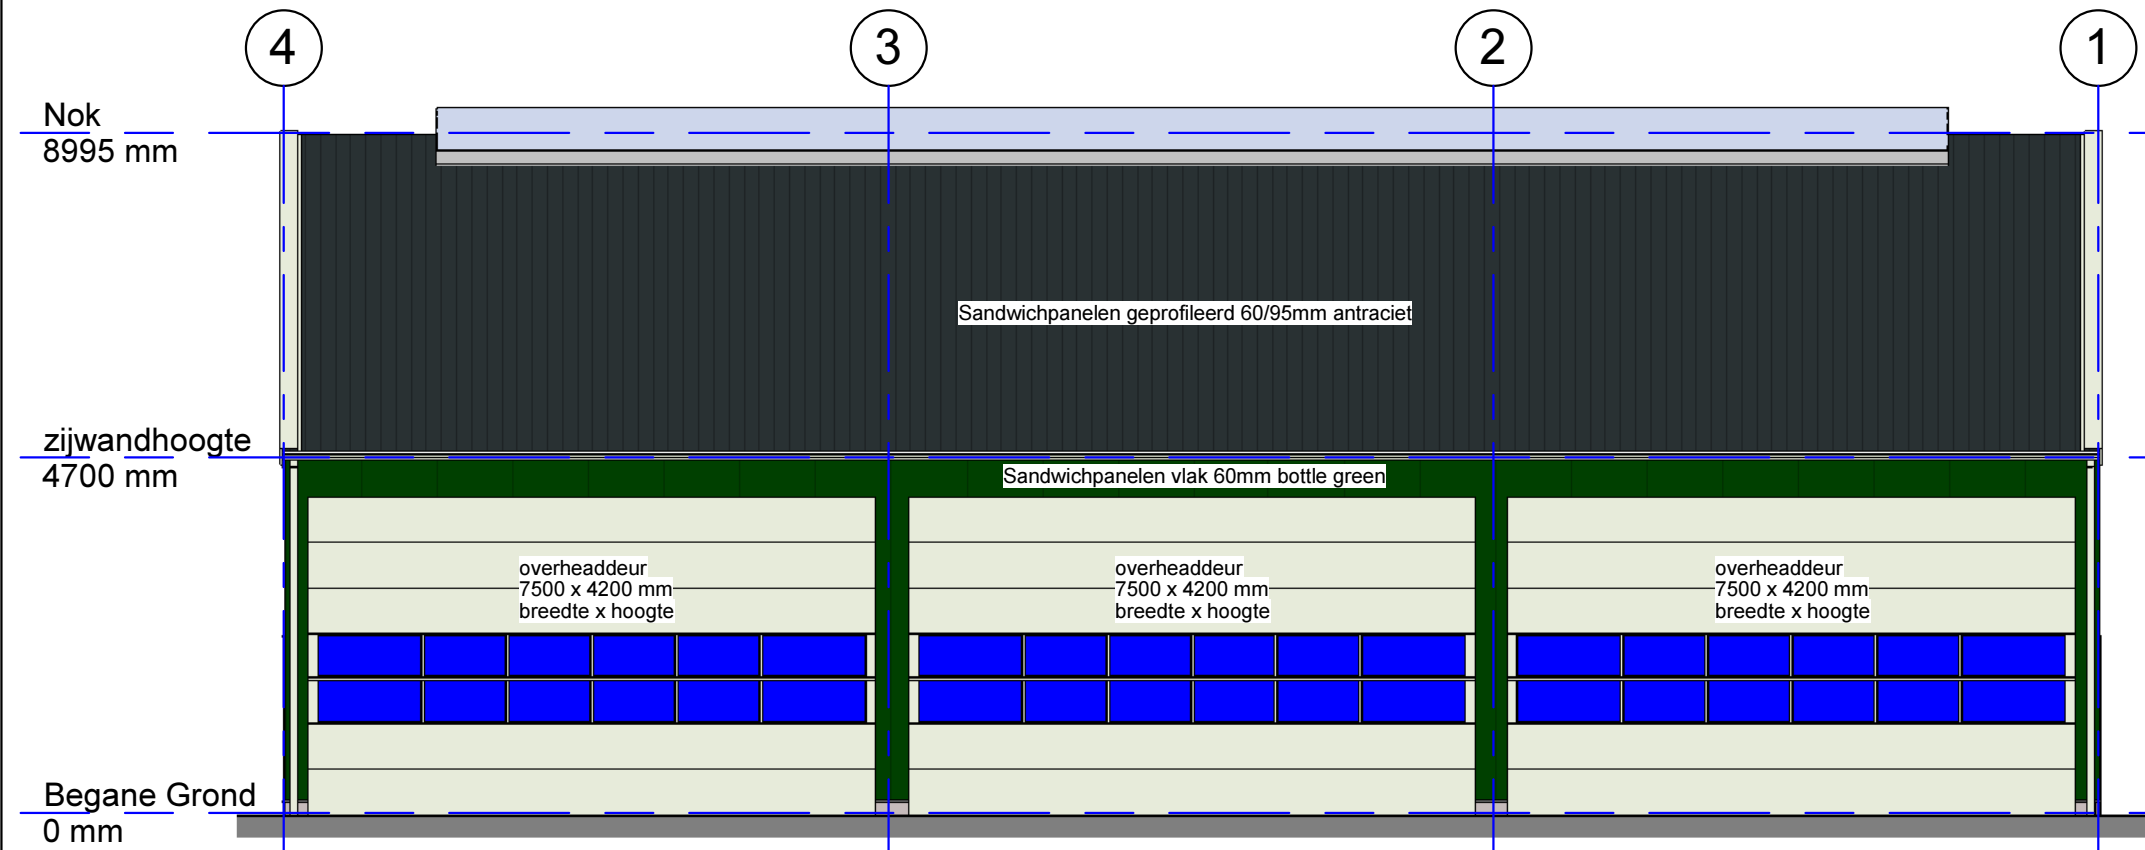

BEPALINGEN BRANDPREVENTIE	
	Uitgang
	Nooduitgang
	Richting naar nooduitgang
	Schuimblusser, inhoud 6L
	Deur van binnenut zonder sleutels te openen
De brandwerendheid van de doorvoeringen door brandwerende wanden of vloeren moet gelijk zijn aan die van de betreffende wand of vloer conform NEN 6069 of NEN-EN 1366-3.4	
Luchtbehandeling en ventilatie uitgevoerd conform hfdst 13 van het boekwerk "Brandbeveiligingsinstallaties"	

- Art. 2.9
- Een te bouwen bouwwerk kan bij brand gedurende redelijke tijd worden verlaten en doorzocht, zonder dat er gevaar voor instorting is.
 - Voor zover voor een gebruiksfunctie in tabel 2.9 voorschriften zijn aangewezen, wordt voor die gebruiksfunctie aan de in het eerste lid gestelde eis voldaan door toepassing van die voorschriften.
- Art. 2.10
- Een vloer, trap of hellingbaan waarover of waaronder een vluchtroute voert, bezwijkt niet binnen 30 minuten bij brand in een subbrandcompartiment waarin die vluchtroute niet ligt. Dit geldt niet voor de vloer van een buitenruimte van een woonfunctie.
 - Een bouwconstructie van een gebruiksfunctie met een vloer van een gebruiksgebied hoger dan 5 m boven het meethniveau of lager dan 5 m onder het meethniveau bezwijkt bij brand in een brandcompartiment waarin de bouwconstructie niet ligt, niet binnen 90 minuten door het bezwijken van een bouwconstructie binnen of grenzend aan het brandcompartiment.
 - In afwijking van het vierde en vijfde lid, wordt de tijdsduur met 30 minuten bekort, indien de volgens NEN 6090 bepaalde permanente vuurbelasting van het brandcompartiment niet groter is dan 500 MJ/m².
- Art. 2.11
- Bij het bepalen van het bezwijken van een bouwconstructie, als bedoeld in artikel 2.10, wordt uitgegaan van de buitengewone belastingcombinaties die volgens NEN-EN 1990 kunnen optreden bij brand.
 - De tijdsduur van het bezwijken als bedoeld in artikel 2.10 wordt afhankelijk van het materiaal van de bouwconstructie bepaald volgens:
 - NEN-EN 1992;
 - NEN-EN 1993;
 - NEN-EN 1994;
 - NEN-EN 1995;
 - NEN-EN 1996;
 - NEN-EN 1999, of
 - NEN 6069.

7 RENV001

Schaal 1 : 100

SITUATIE			
bouwlocatie		sectie	
gemeente		sectienummer	
postcode/plaats		schaal/situatie	1:1000

MATERIALEN		KLEUREN	
onderbouw stiepenfundering volgens opgave constructeur			
staalconstructie volgens opgave constructeur			
wand	Sandwichpaneel	wand	bottle green
goot	aluminium	goot	ral 9002
dak	Sandwichpaneel	dak	antraciet
windveer	staal	windveer	ral 9002
overheaddeur	aluminium geïsoleerd	overheaddeur	ral 9002
schuifdeur	n.v.t.	schuifdeur	n.v.t.
loopdeur	kunststof	loopdeur	ral 9002
borstwering	vezelcementplaat	borstwering	grijs
kozijnen	n.v.t.	kozijnen	n.v.t.
metselwerk	n.v.t.	metselwerk	n.v.t.

			
			
Tel: 0 nummer		Internet: website	
Fax: 0 nummer		Email: mailadres	
project:	Bon Holding	datum:	03-02-2016
adres:	Weegbrugweg 2	schaal:	1:100
postcode/plaats:	9418 TS WIJSTER	get.:	Naam
betreft:	bouwaanvraag	bladnr:	Nummer
onderdeel:	gevels en plattegronden	proj.nr:	15.040
Aan deze tekening kan geen rechten worden ontleend, de tekening mag niet worden verspreid zonder schriftelijk toestemming van Montage en Aannemingsbedrijf Naam			