



20 x PMC 12

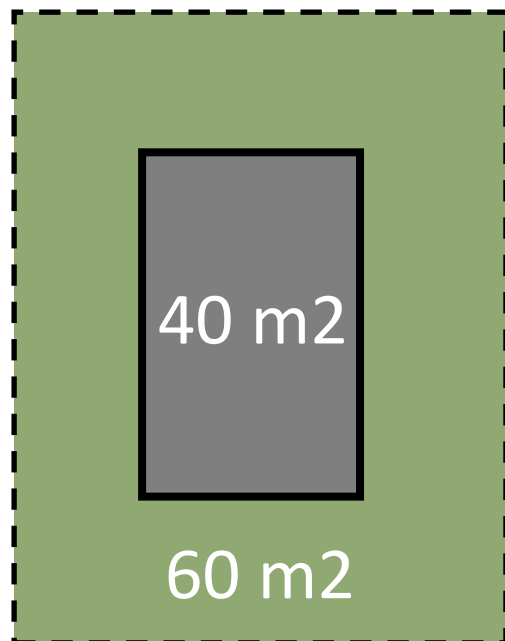


1-2 personen

10 x PMC 14

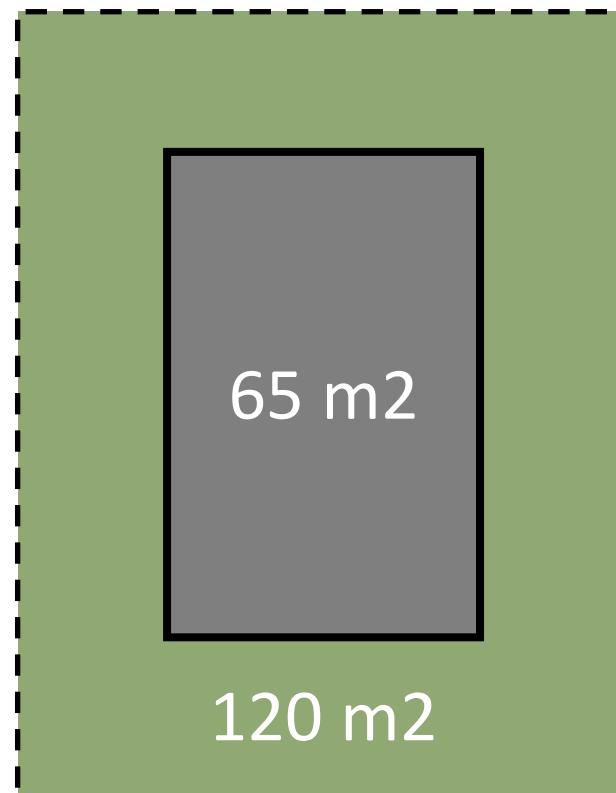


gezinnen


Maatvoering woningtypes voor 1-2 personen en gezinnen, waarvan archtype nog onbekend is. In beginsel is geschakelde en gestapelde bouw denkbaar.

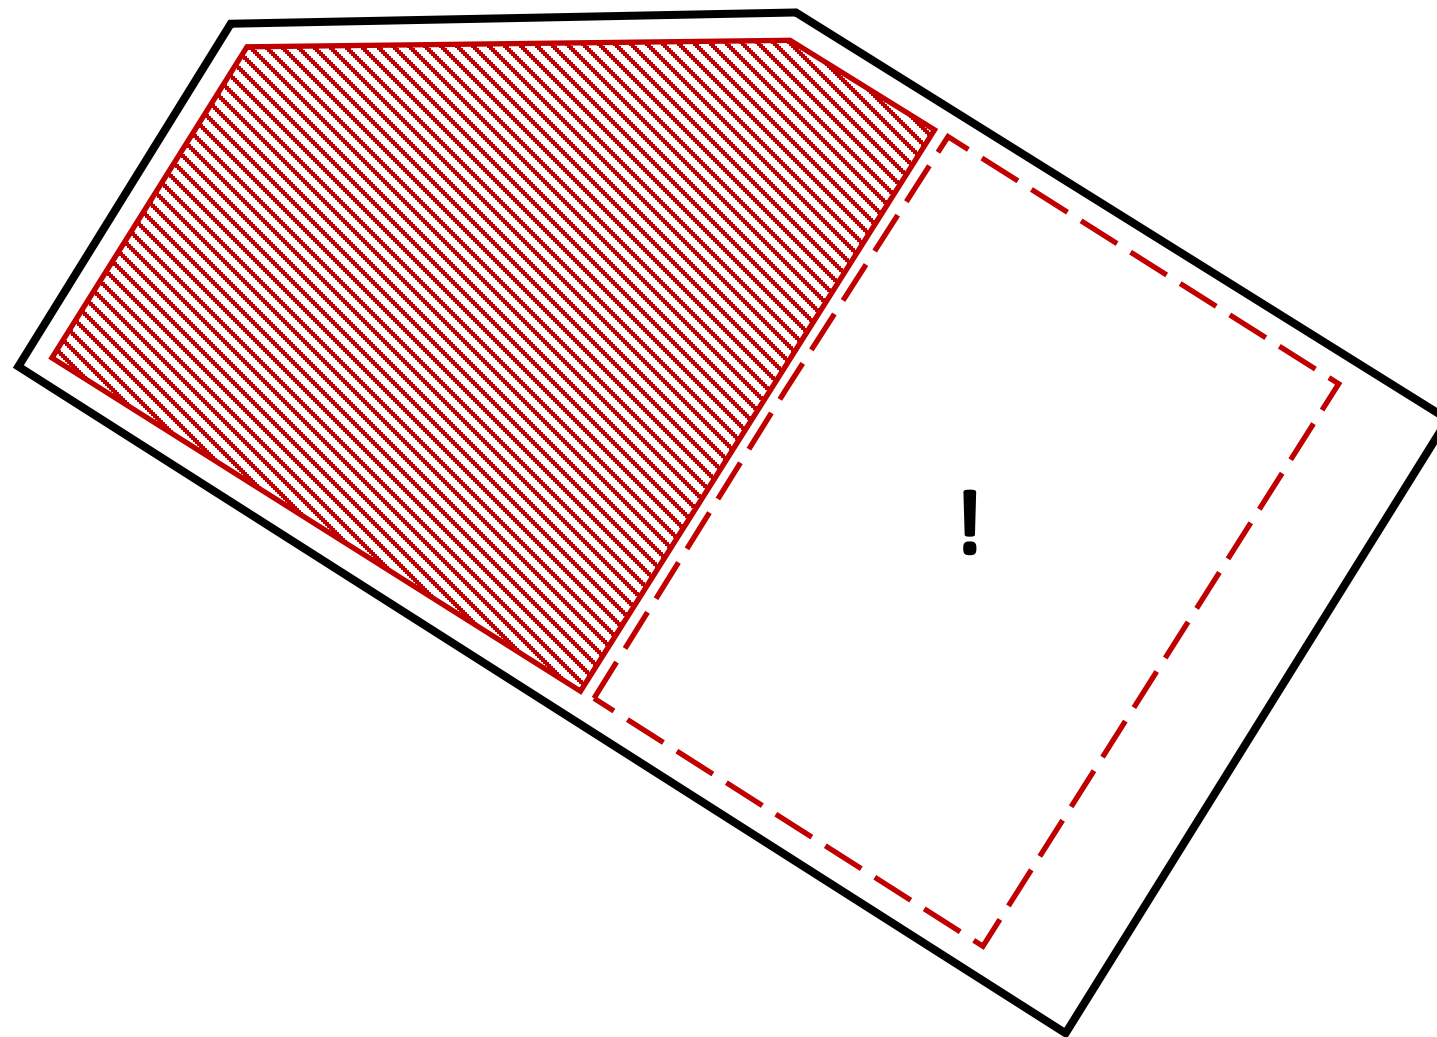


Ontwikkelingsvoornemen richt zicht op westelijke terreindeel. Het oostelijke terreindeel (sportveld) blijft gehandhaafd.

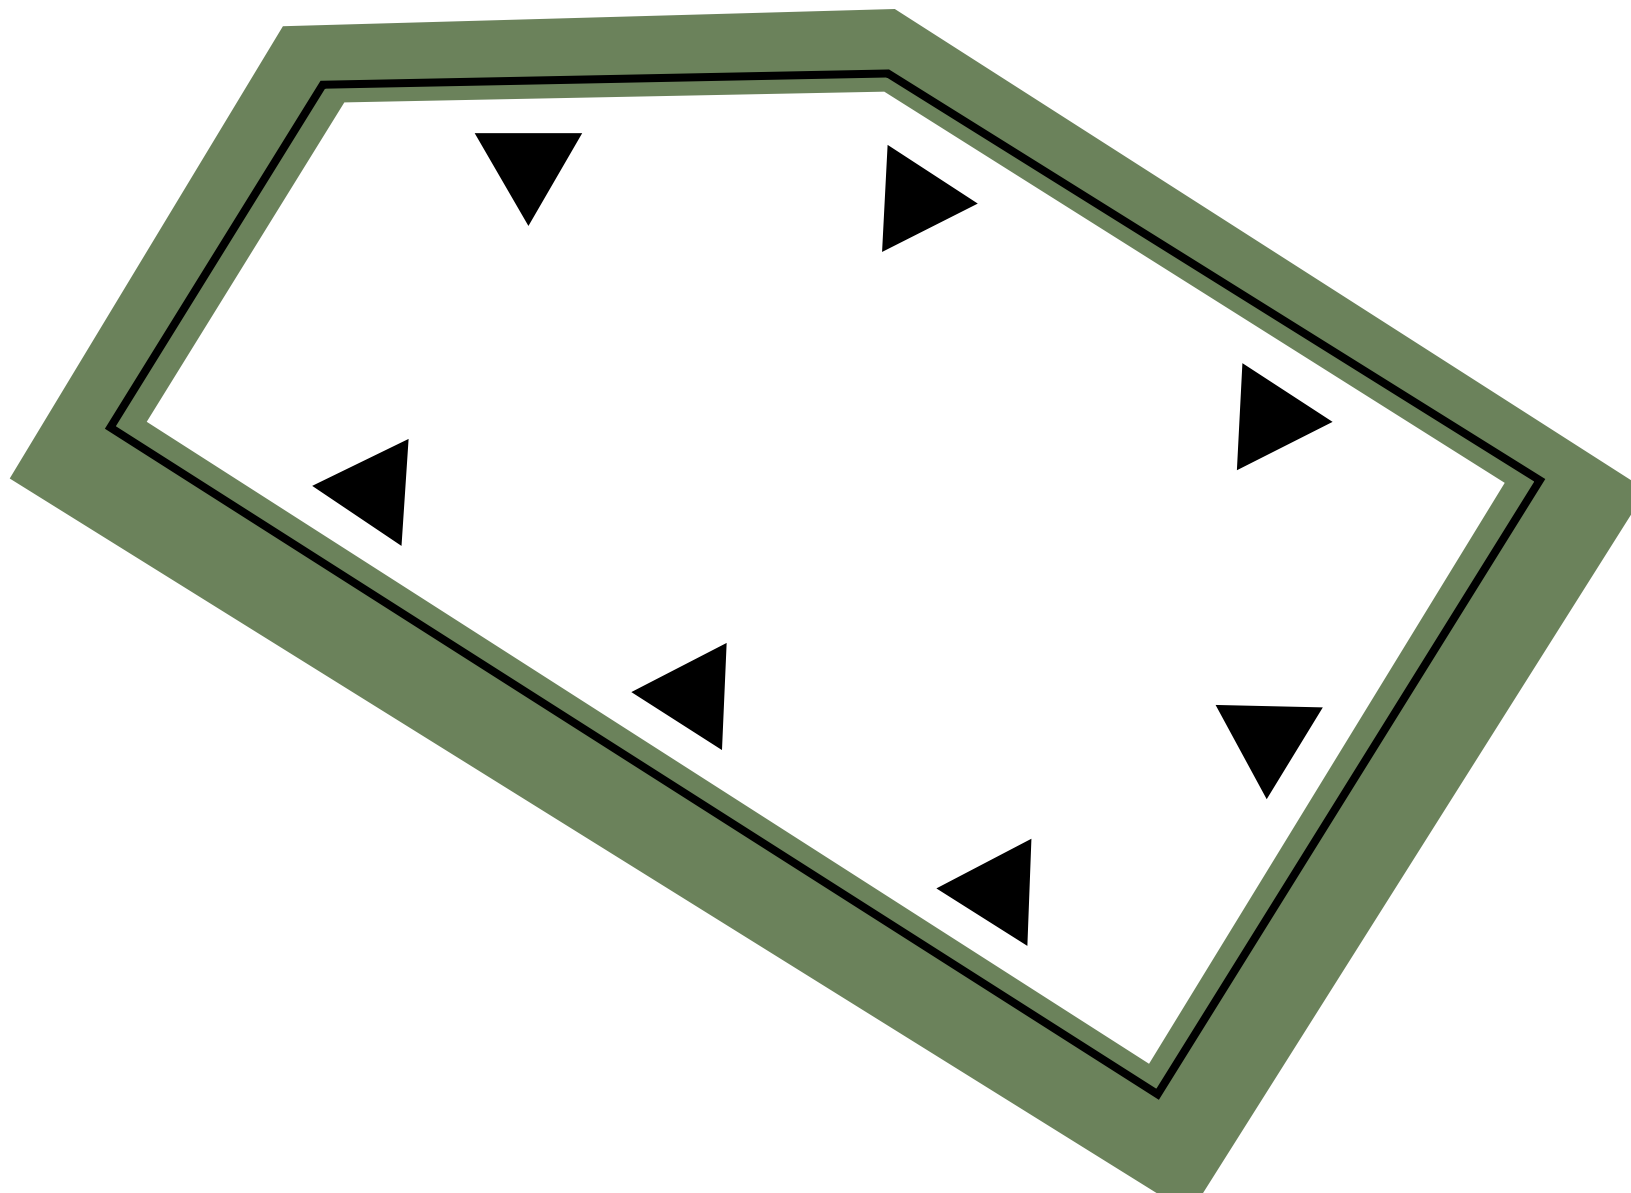


Terrein is omgeven door robuust en hoog opgaand groen. Binnen deze landschapskamer is een intern gerichte ordening mogelijk.

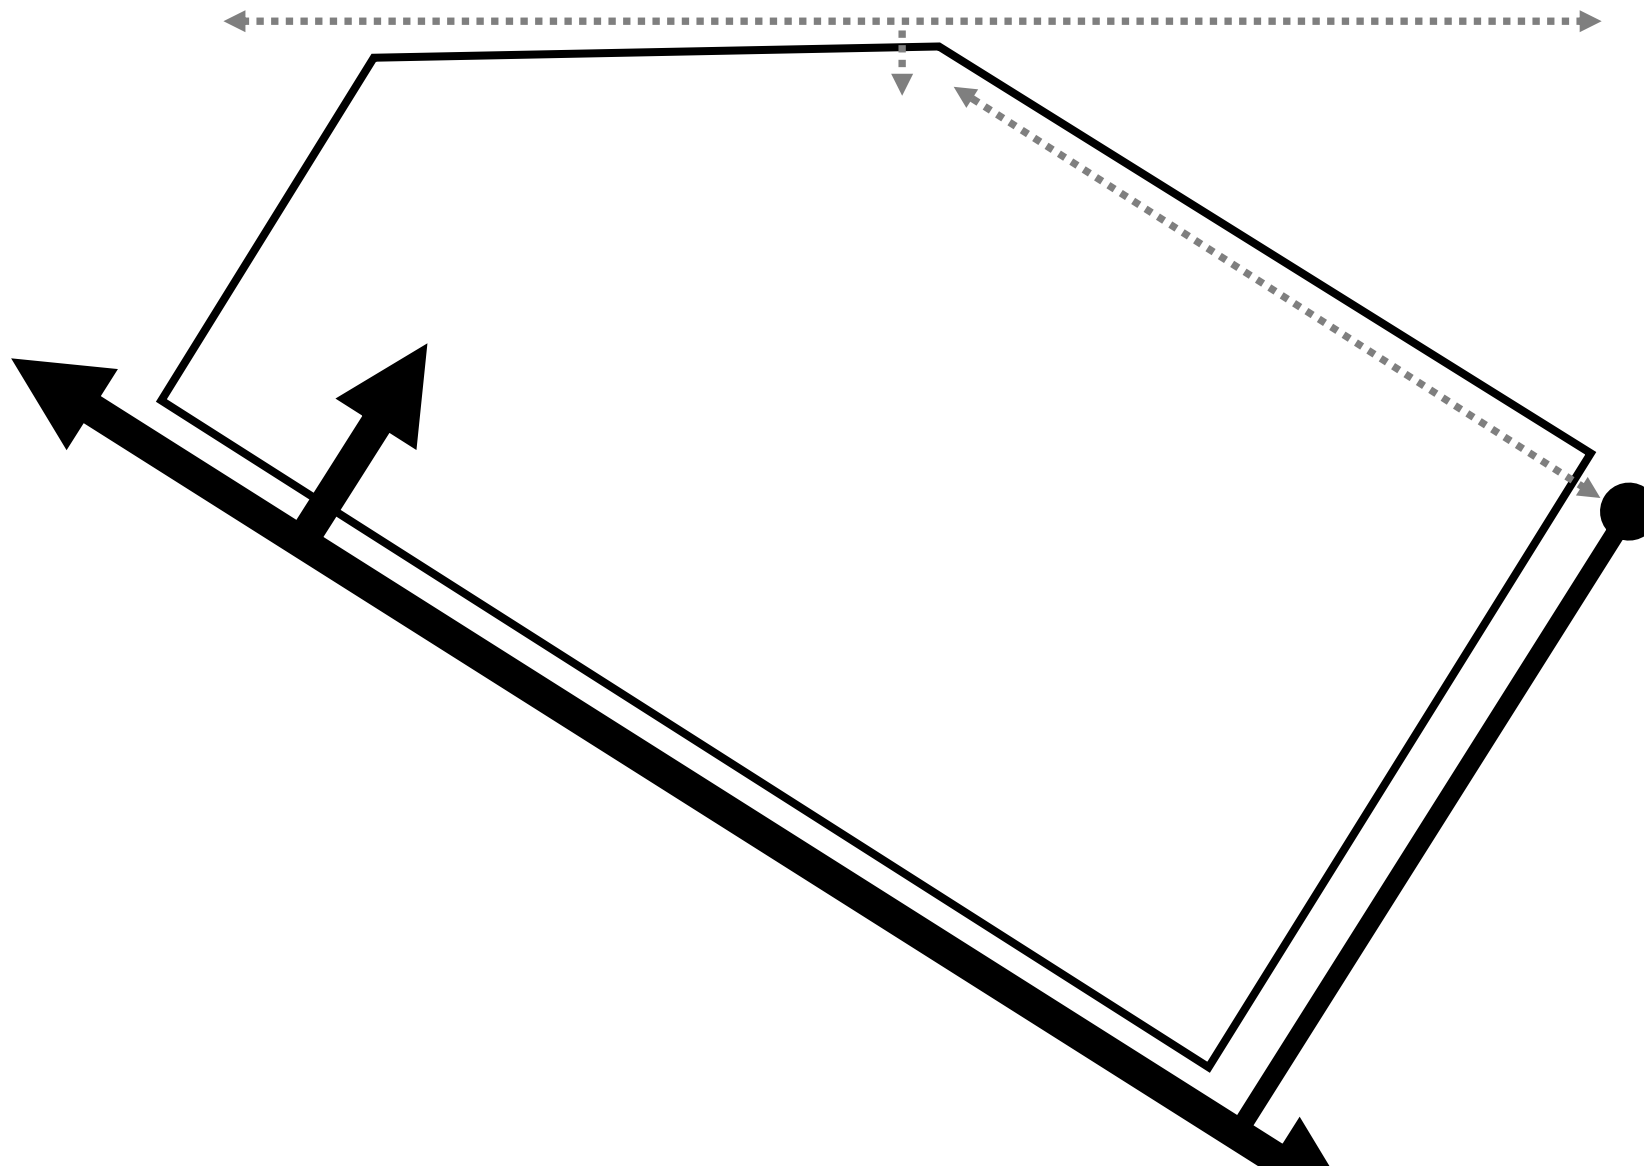

De ontsluiting voor alle modaliteiten vindt plaats vanaf de Boerenlaan. Het langzame verkeer (fietzers en voetgangers) hebben een additionele ontsluiting via het sportterrein. Voetgangers daarnaast verbinding met het Kyllotslaantje.

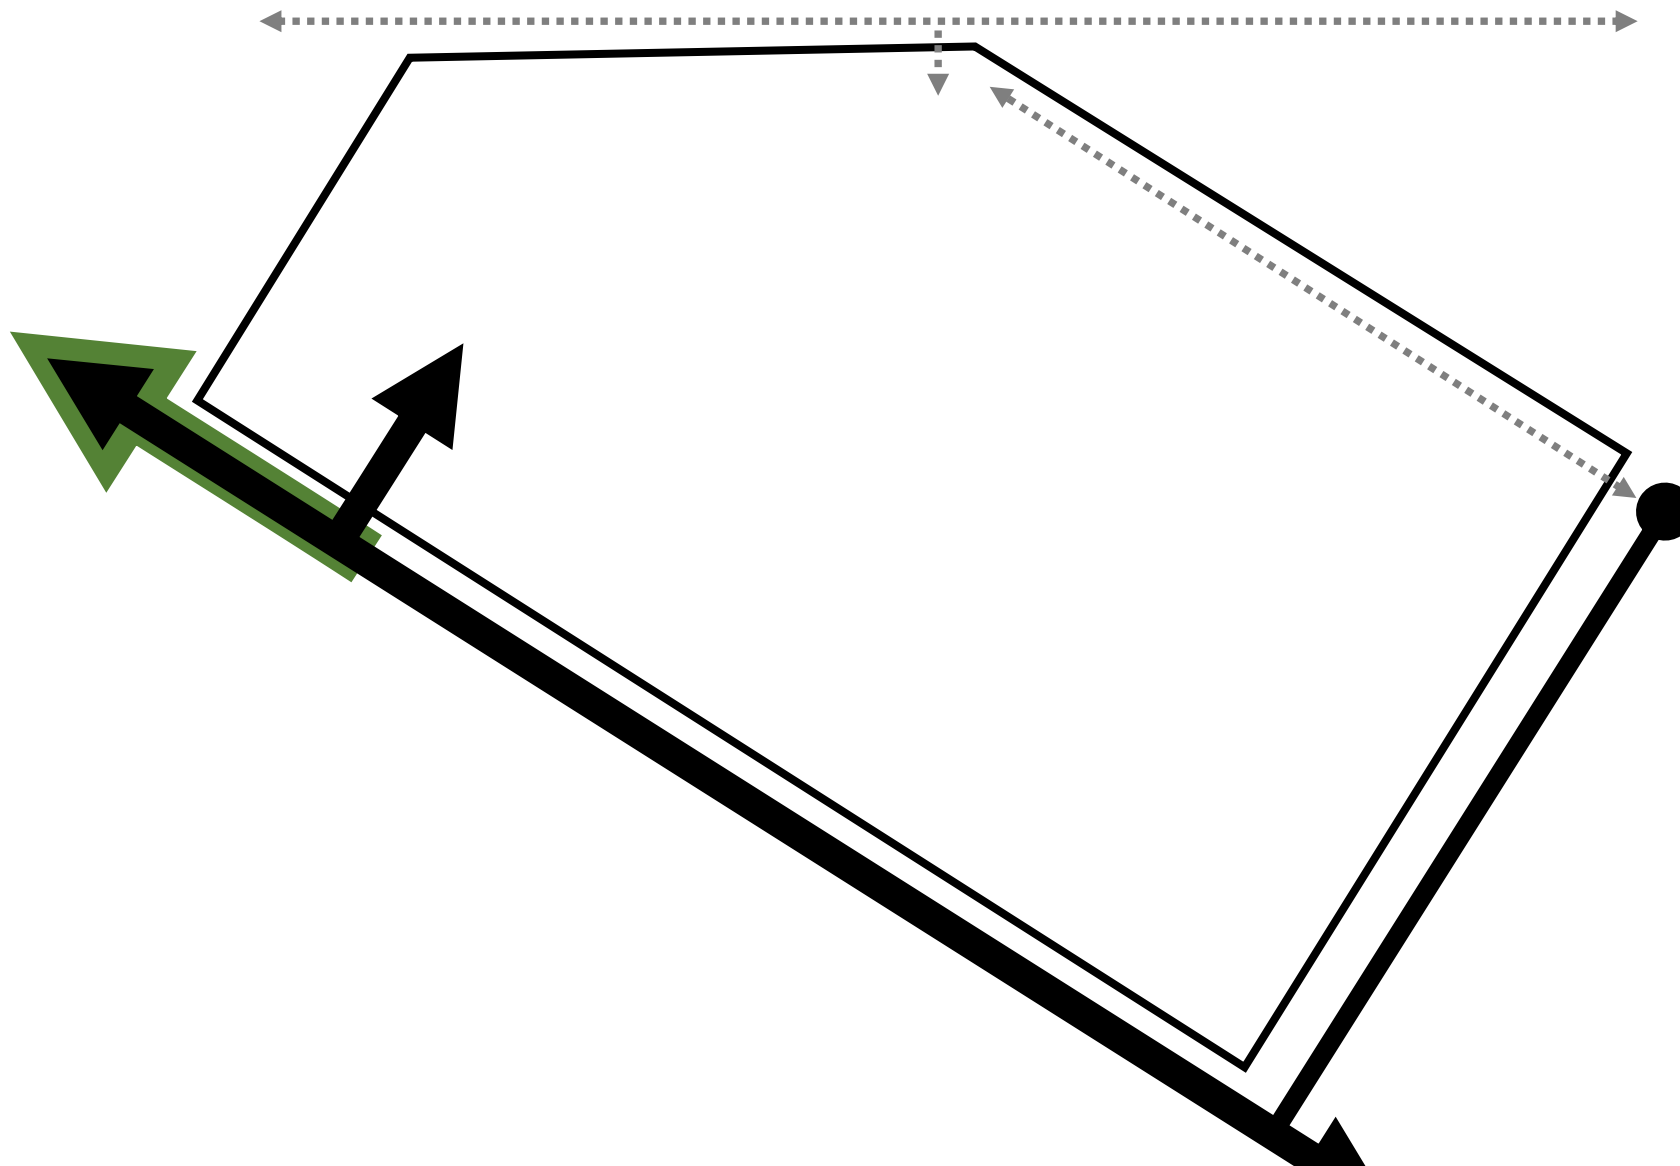

Ter plaatse van de hoofdontsluiting wordt de verharding van de weg en de berm van de Boerenlaan met grasbetonstenen respectievelijk verbreed en verstevigd.

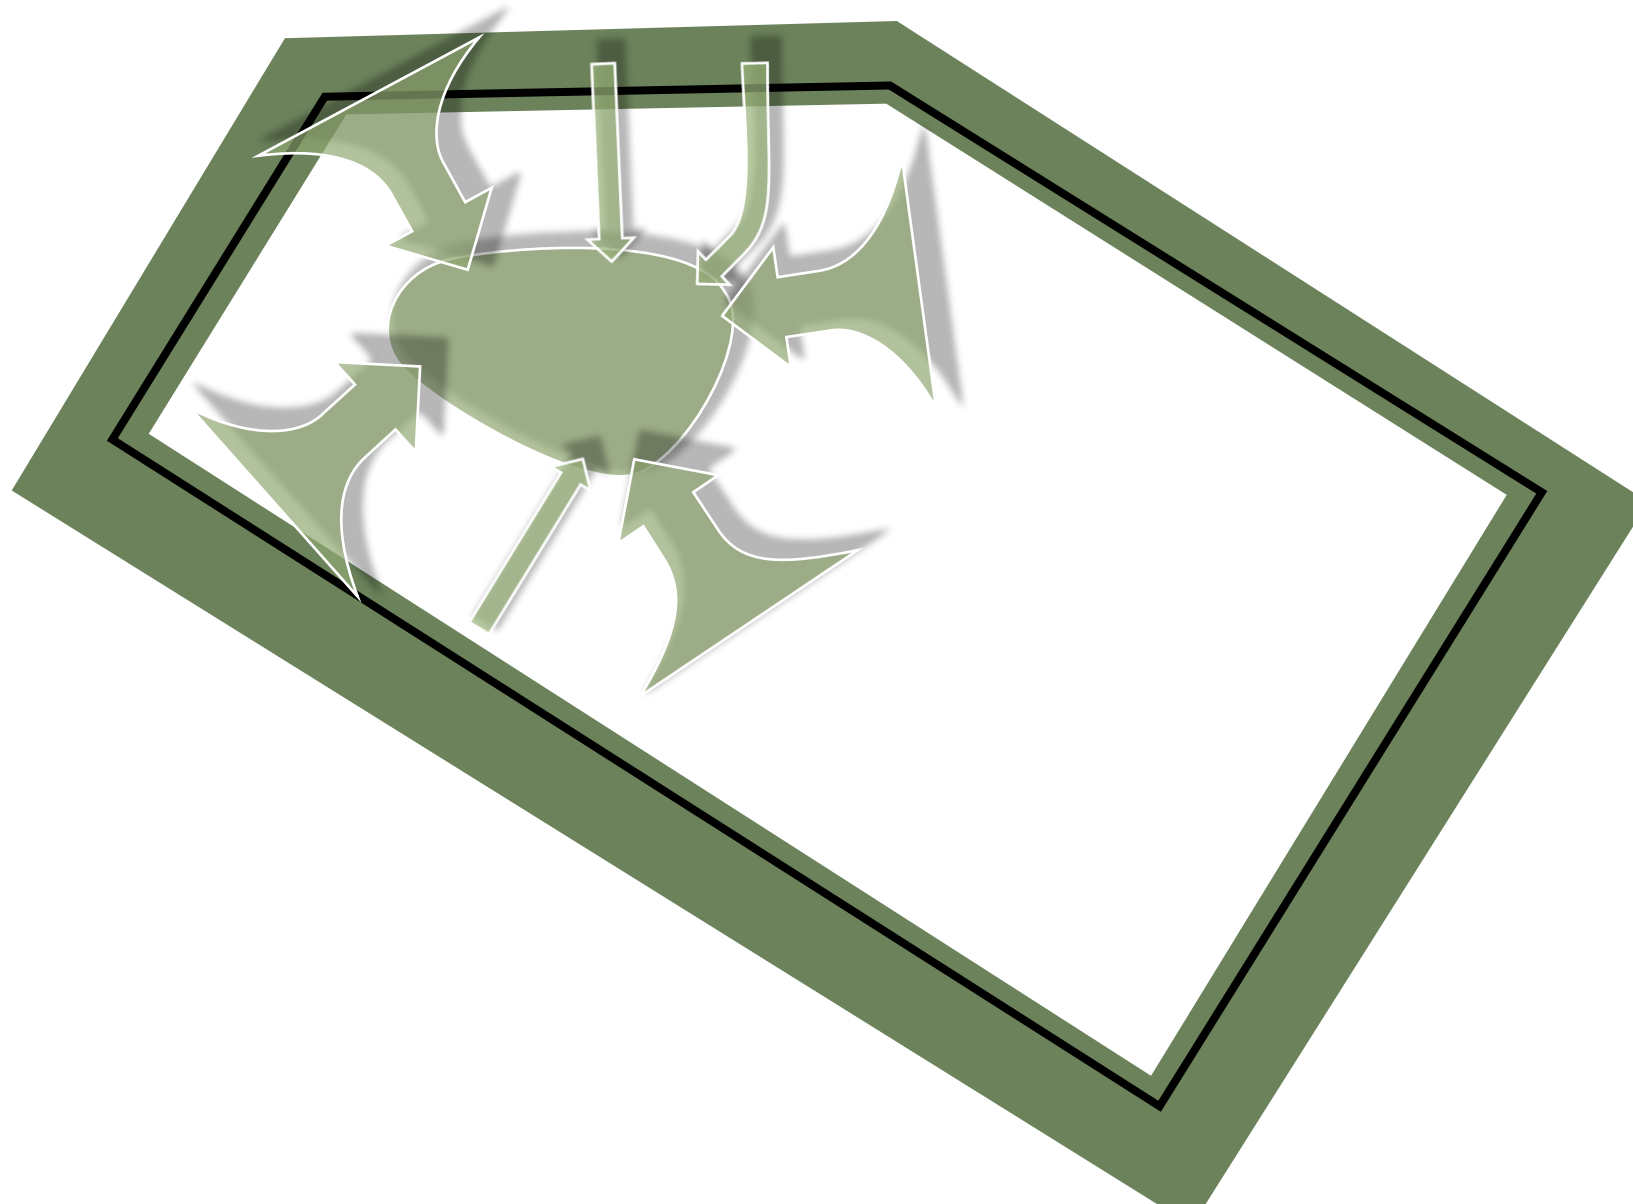

Doozetting en dooradering van de groene rand tot in het hart van de nieuwe stedenbouwkundige ruimte.



Stedenbouwkundig concept Flexwonen Boerenlaan Smilde (voorkeursmodel A)

Gemeente Midden-Drenthe

datum
schaal
opmaak

15 mei 2023
geen toepassing
Midden-Drenthe