


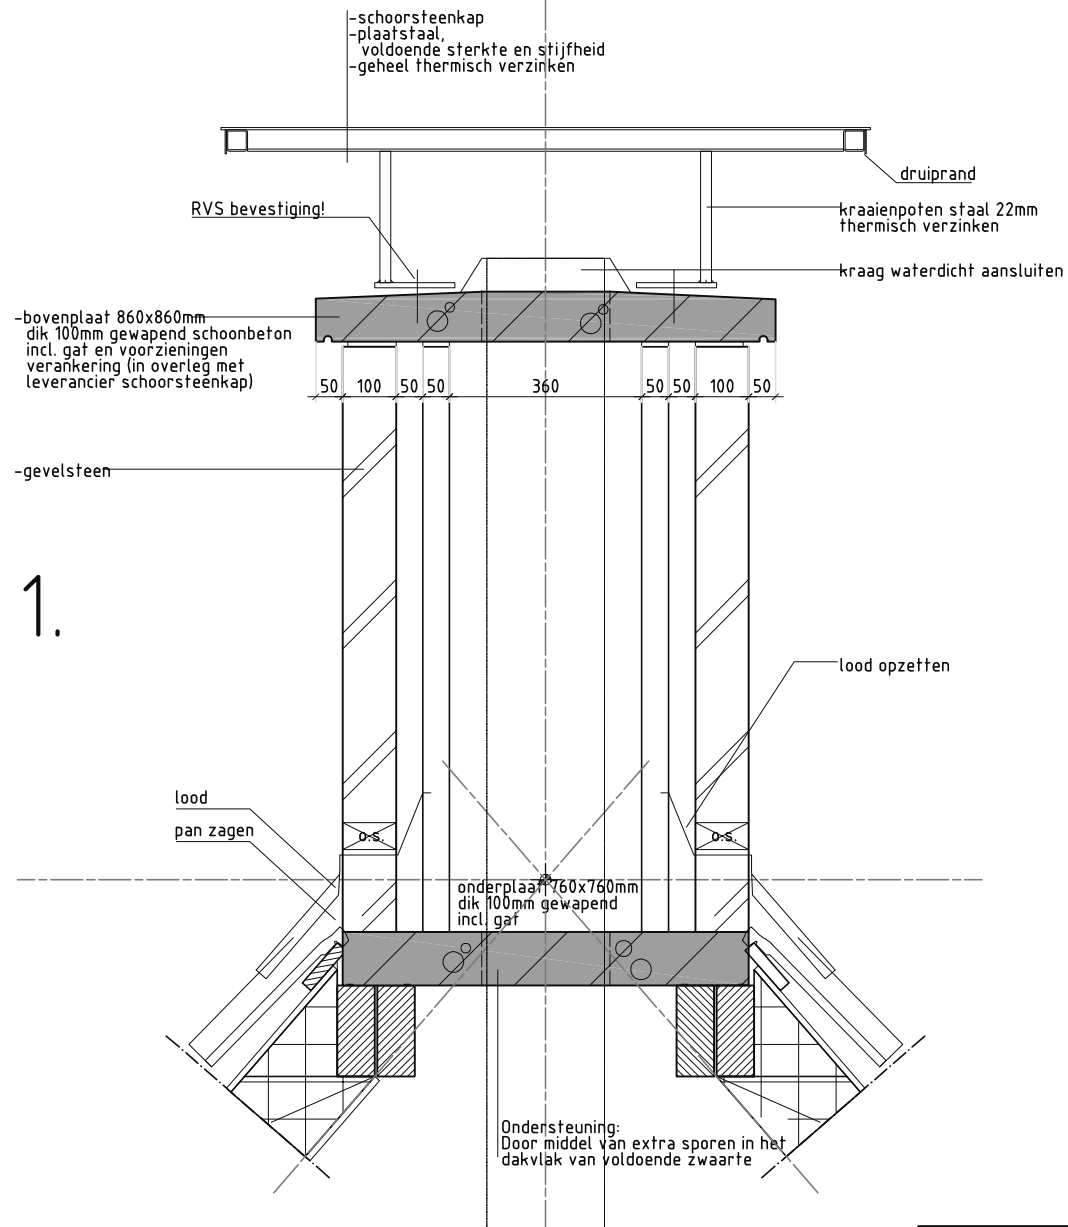

Werk:	NIEUWBOUW WONING Naam	
Tekenaar:	Naam	Datum: 16-11-2012 Schaal: 1:10
Formaat:	A3	Werknummer: Nummer
Detailnummer:	D01	
		Revisie -

2.

gekeefte panlat
vogelschroot

zinken mastgoot M44

2800+ (o.k. plafond)

PLAFOND:
- plafondrek (verduurzaamd)
- regelwerk (verduurzaamd)
- plafond 8mm trespä

2400+ (b.k. kozijn)

rollaag

latei th. verzinkt

440

350

250

100

KAP:
- dakpan model NTB
- panlat 22x50 mm
- fengel dik 11 mm
- waterkerende dampdoorlatende laag
- sporen 38x184 mm h.o.h. volgens constructeur
- glaswol isolatie 170mm
- dampremmende laag
- melamineplaat V313 wit

kreupele stijl & verankering
volgens constructeur
- t.p.v. ankers onder
ondersabelen

VLOER:
- afwerkvloer 70mm
geschikt voor vloerverwarming
- vloerkanaalplaat A200


houtwolcementplaten +
minerale wol verlijmd (Stertekt o.g.)
TPV GARAGE

oplegvilt
latei beton




Werk:	NIEUWBOUW WONING	Naam	
Tekenaar:	Naam	Datum:	16-11-2012
Formaat:	A3	Schaal:	1:10
Detailnummer:	D02	Werknummer:	Nummer
		Revisie:	-


FILE: .dwg

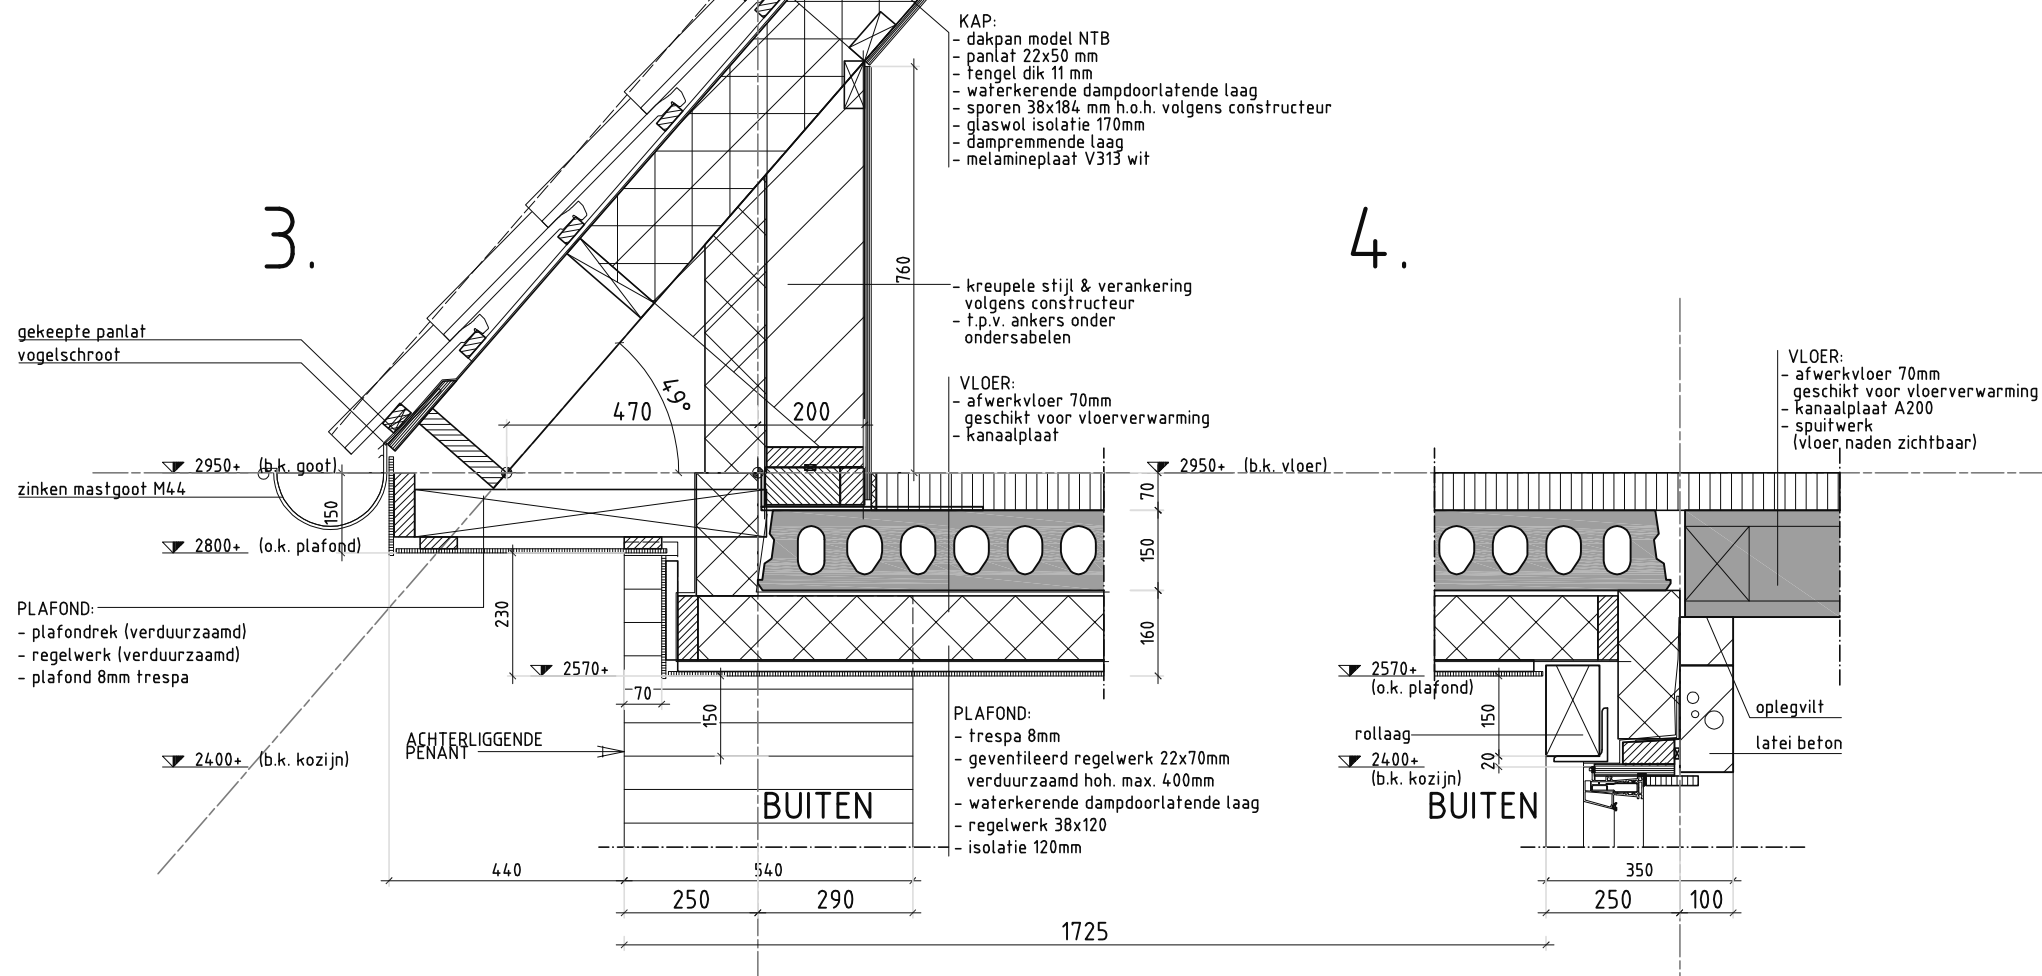

6.

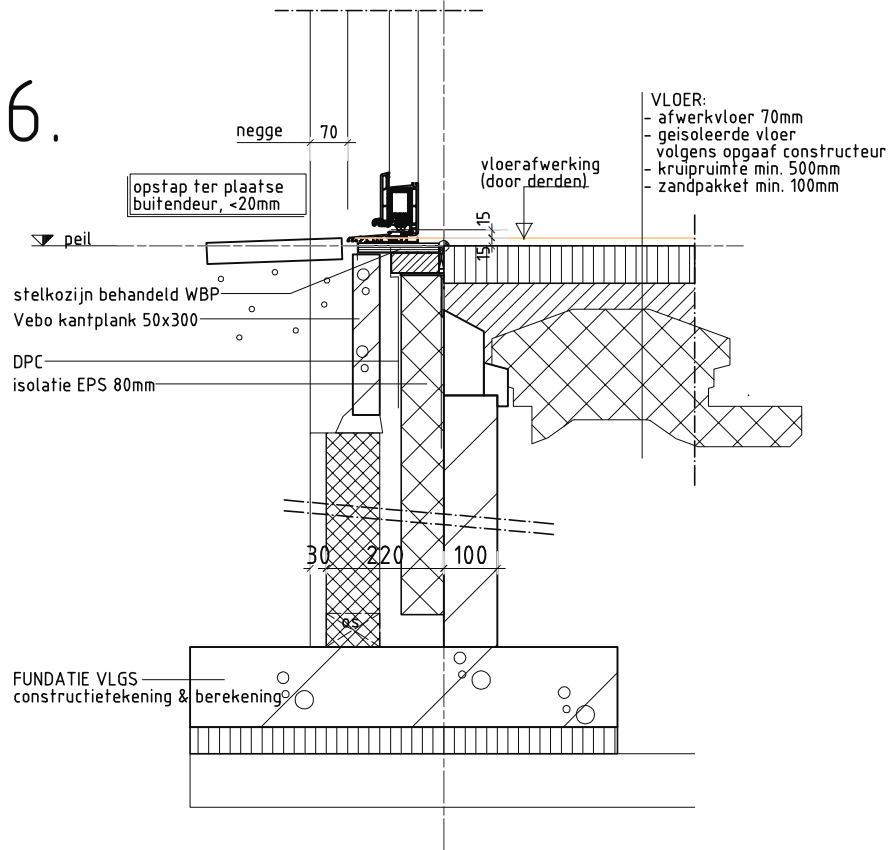

5.

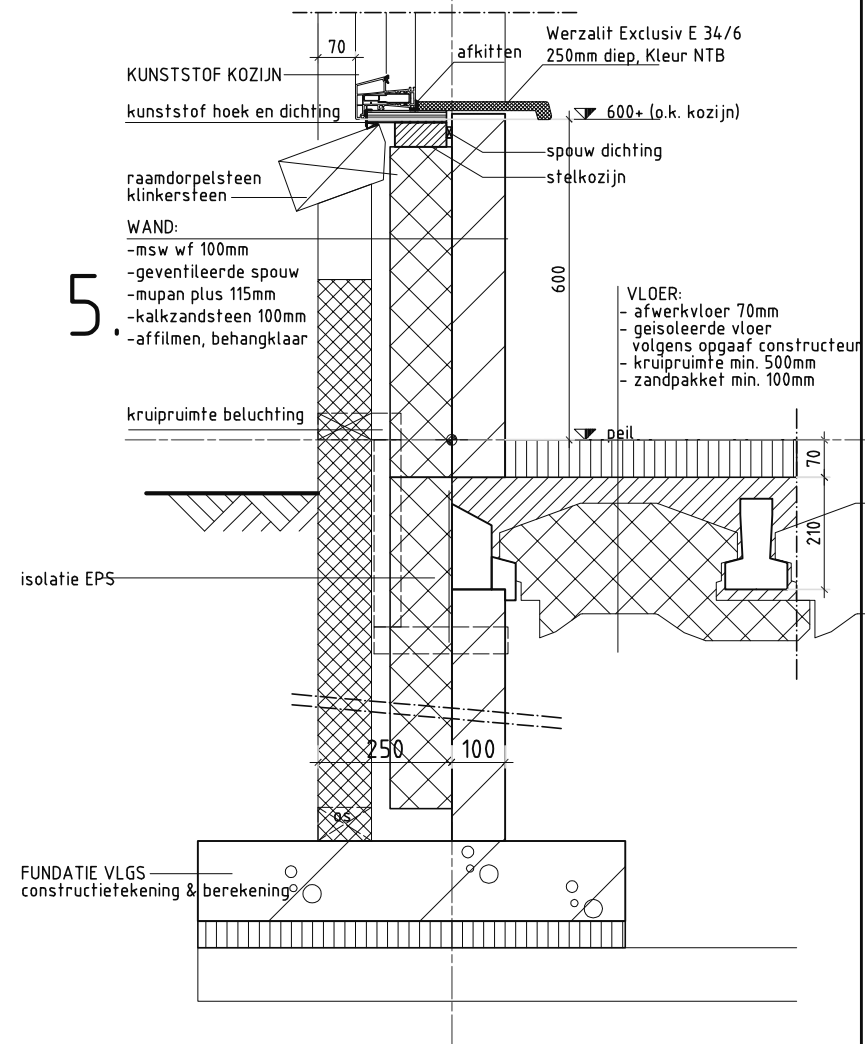

Werk:	NIEUWBOUW WONING	Naam
Tekenaar:	Naam	Datum: 16-11-2012
Formaat:	A3	Schaal: 1:10
Detailnummer:	D04	Revisie
		1


FILE: .dwg



	Werk: NIEUWBOUW WONING Naam		
	Tekenaar: Naam	Datum: 16-11-2012	Schaal: 1:10
	Formaat: A3	Werknummer: Nummer	
	Detailnummer: D05		Revisie: -

10.

- KAP:
- dakpan model NTB
 - panlat 22x50 mm
 - fengel dik 11 mm
 - waterkerende dampdoorlatende laag
 - sporen 38x184 mm h.o.h. volgens constructeur
 - glaswol isolatie 170mm
 - dampremmende laag
 - melamineplaat V313 wit

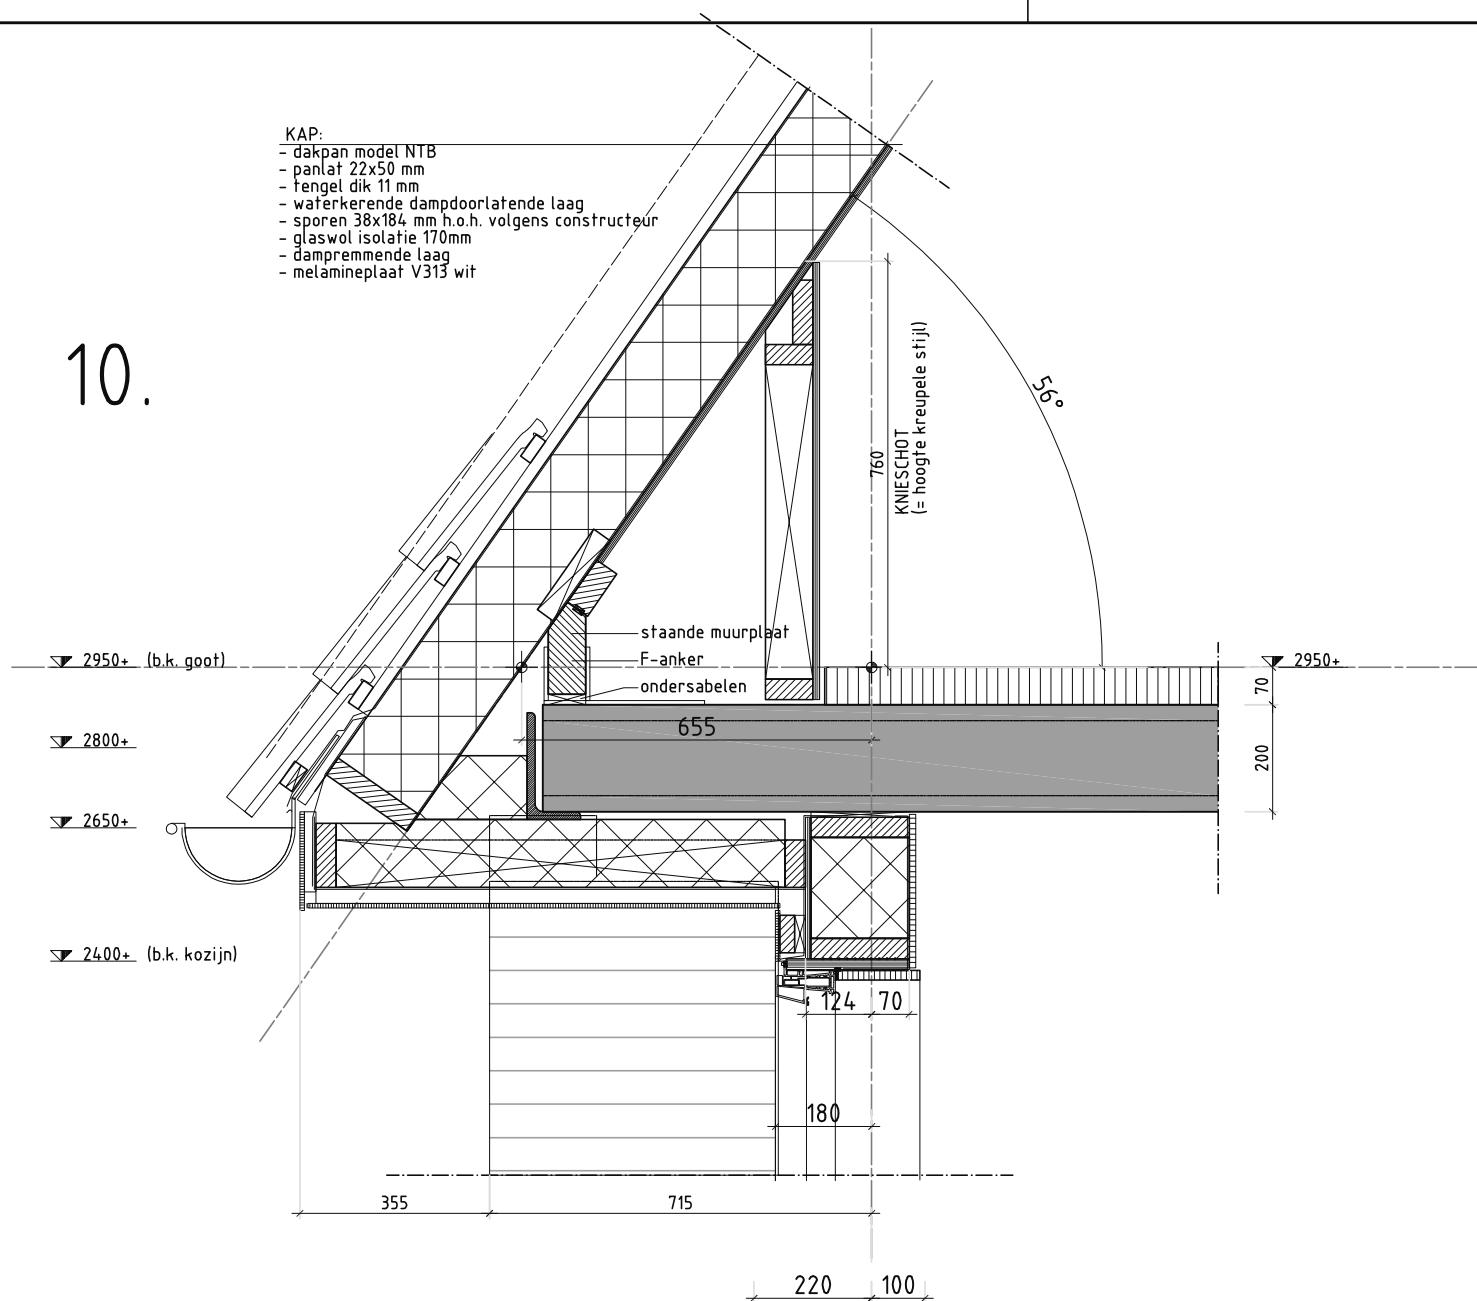

Werk:	NIEUWBOUW WONING Naam	
Tekenaar:	Naam	Datum: 16-11-2012 Schaal: 1:10
Formaat:	A3	Werknummer: Nummer
Detailnummer:	D06	
		Revisie -