
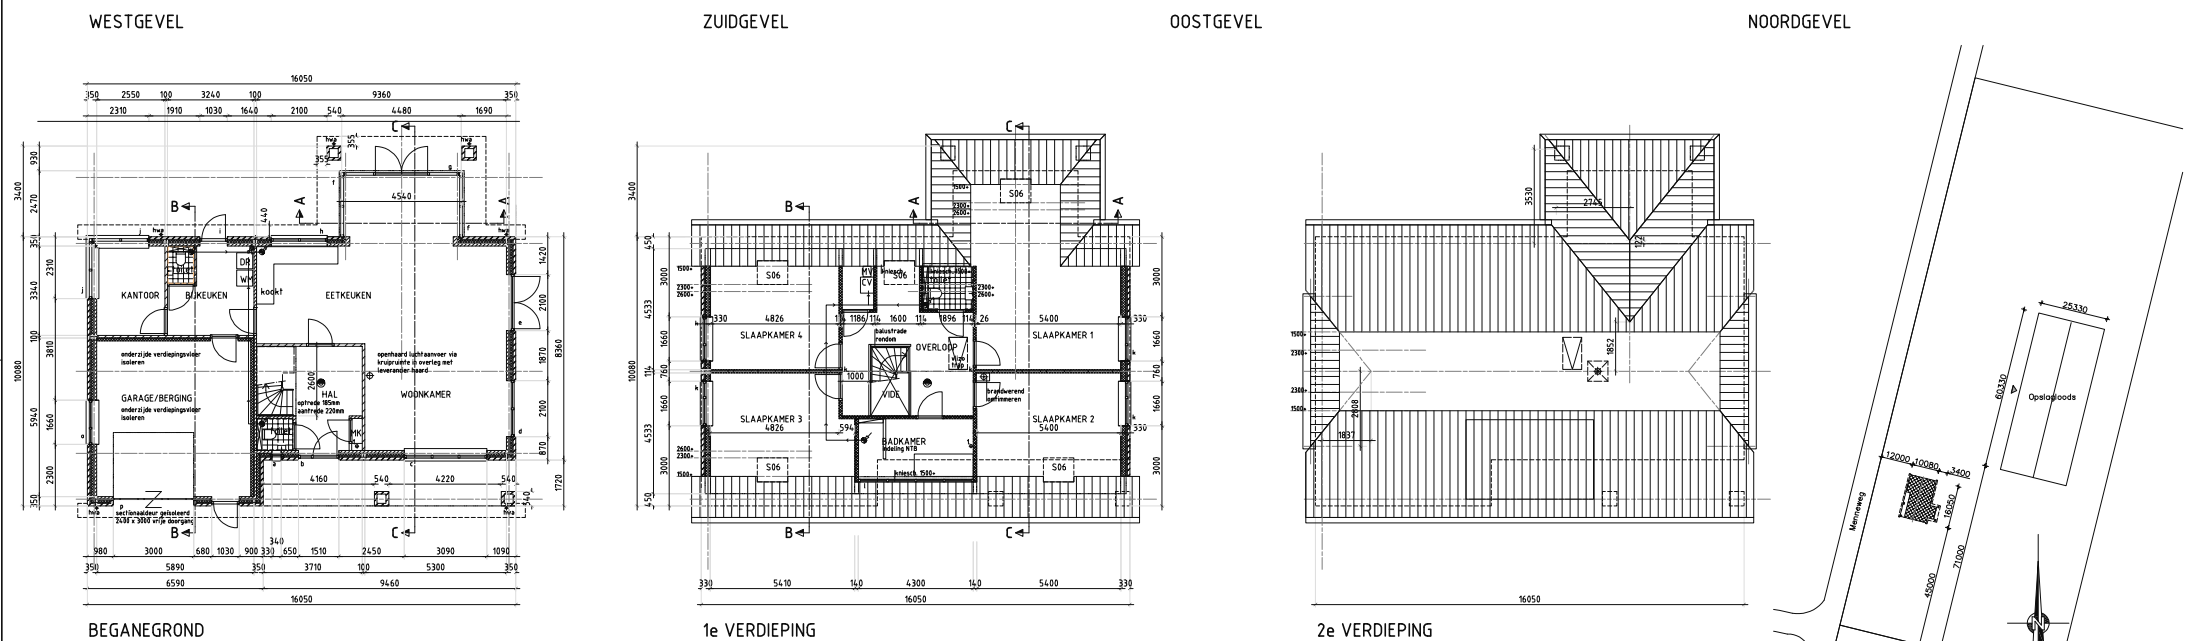


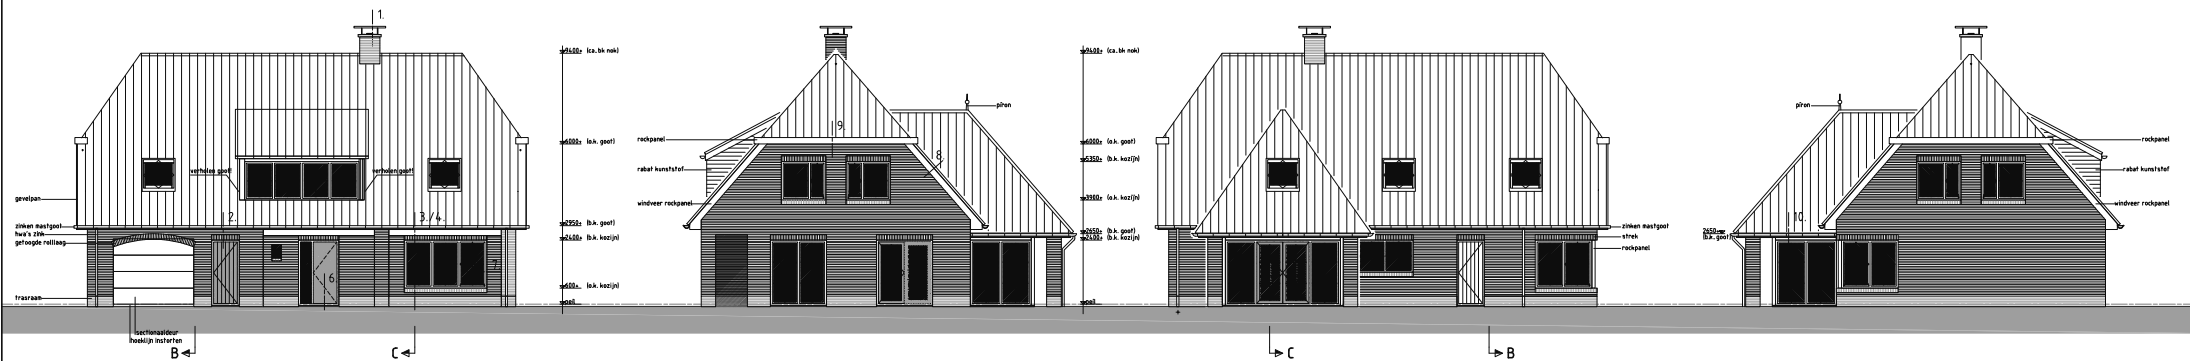

RENVOOI:

Het gehele bouwwerk dient gebouwd te worden conform het geldende bouwbesluit (Bouwbesluit 2012, uitgave van 1 April 2012), en de bijbehorende Nederlandse en Europese normen.

- metselwerk w/f 100mm
- spouw 35mm
- isolatie 15mm Mupan plus
- kalkzandsteen 100mm
- 100mm metselwerk w/f
- spouw
- HSB
- 100mm kalkzandsteen (dragend)
- 100mm kalkzandsteen
- HSB wand 114mm
- wandtegels conform NEN 2778
- vloertegels conform NEN 2778

- HK Hemelwaterafvoer
- na Noodoverstort/sijpwater
- CV Combi-ketel
- MV Mechanische ventilatieunit
- afvoerpunt mech. ventilatie (def. opgave door installateur)
- MK Meterkast
- Buys Topstream 21 ZR

- VENTILATIE berekeningen, plaats en diameters door de installateur aan te leveren
- BEGLAZING CONFORM NEN 3569 'Veiligheidsbeglazing in gebouwen'
- INBRAAKWERENDHEID KLASSE 2 VOLGENS NEN 5096
- ELEKTRISCHE INSTALLATIES CONFORM NEN 1010
- CV INSTALLATIE CONFORM OPGEVENE INSTALLATIEUR
- ROOKAFVOER CONFORM NEN 2757
- ISOLATIE INDEX LUCHTGELUID EN CONTACTGELUID CONFORM NEN 5077
- TRAP EN HEKWERKEN CONFORM BOUWBEESLUIT
- METERKAST CONFORM NEN 2768
- DAGMAAT DEUREN t.p.v. nieuwbouw MIN. 850 x 2300 MM
- WEREN VAN RATTEN EN MUZEN vlg. AFDELING 3.10
- KRIJPLIJK GESLOEDD UITVOEREN MET RUBBEREN KIERDICHTING
- RC WAARDEN VLG. EPC BEREKENING
- ALLE PREFAB. ELEMENTEN VOLGENS BEREKENING FABRIKANT!!!

BRANDVOORZIENINGEN:

- Rookmelder conform NEN 2555 welke is aangesloten op het lichtnet.

MATERIAAL- EN KLEURENLIJST

Onderdeel:	Materiaal:	Kleur:
METSELWERK GEVELS	GEEL/BRUIN	
METSELWERK TRASRAAM	ZWART/ANTRACIET	
KOZIJNEN KUNSTSTOF (HOUTNERF STRUCTUUR)	CRÈME WIT RAL 9001	
RAMEN/DEUREN KUNSTSTOF (HOUTNERF STRUCTUUR)	CRÈME WIT RAL 9001	
VOORDEUR KUNSTSTOF (HOUTNERF STRUCTUUR)	MONUMENT GROEN	
TUONDEUREN KUNSTSTOF (HOUTNERF STRUCTUUR)	CRÈME WIT RAL 9001	
WINDVIEREN/BOEDELEN/PLAFONDS ROCKPANEL	NATUREL	
GOTEN (ZINK OP BEUGELS)	ZWART	
BAKSTENEN LEKDOORPELS	MAT ZWART GEGLAZUURD	
DAKPANNEN Narvik VHV	CRÈME WIT RAL 9001	
SECTIONAAL DEUR	NATUREL	
HEMEWATERAFVOEREN (zink)		

VOOR BOUWAANVRAAG

naam	tel.:	telefoonnr.	bedrijfslogo
adres	fax:	faxnr.	
postcode	E-mail:	email adres	
plaats			

NIEUWBOUW WONING naam

Onderdeel:	BOUWVOORBEREIDING	Marktoeken:	11-0283
Opdrachtgever:	aannemer	Tekeningnummer:	B01
Tekenaar:	naam	Plan:	BV
Architect:	naam	Schaal:	1:100 / 1:1000
Projectleider:	naam	Formaat:	A1
Datum:	16-11-2012		
Wijk A:			
Wijk B:			