


Lievingerveld

artikel 5.1 lid 2
onder d. Woo

artikel 5.1 lid 2 onder d. Woo

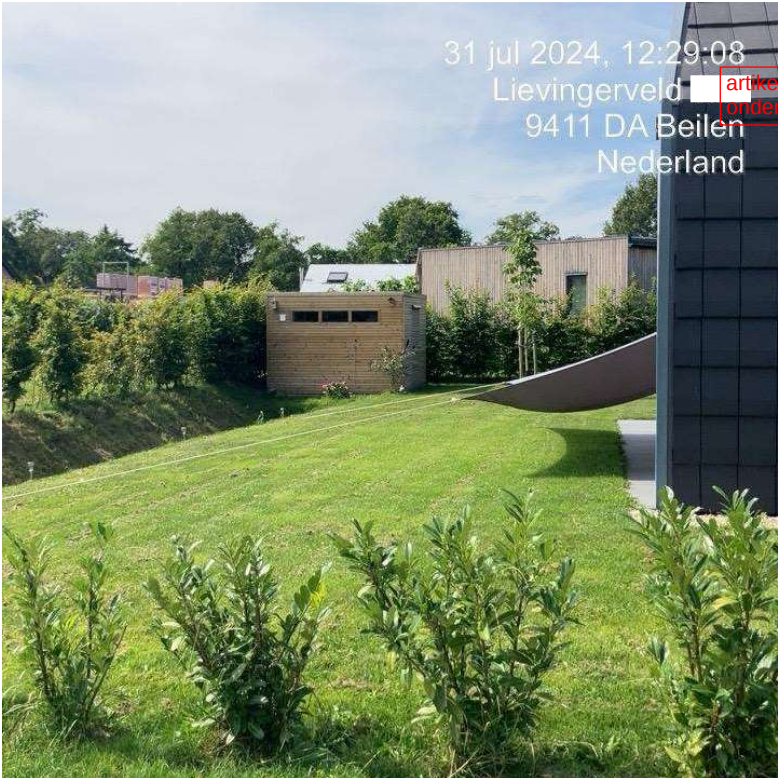


31 jul 2024, 12:29:08
Lievingerveld
9411 DA Beilen
Nederland

artikel 5.1 lid 2
onder d. Woo



31 jul 2024, 12:28:52
Lievingerveld
9411 DA Beilen
Nederland

artikel 5.1 lid 2
onder d. Woo

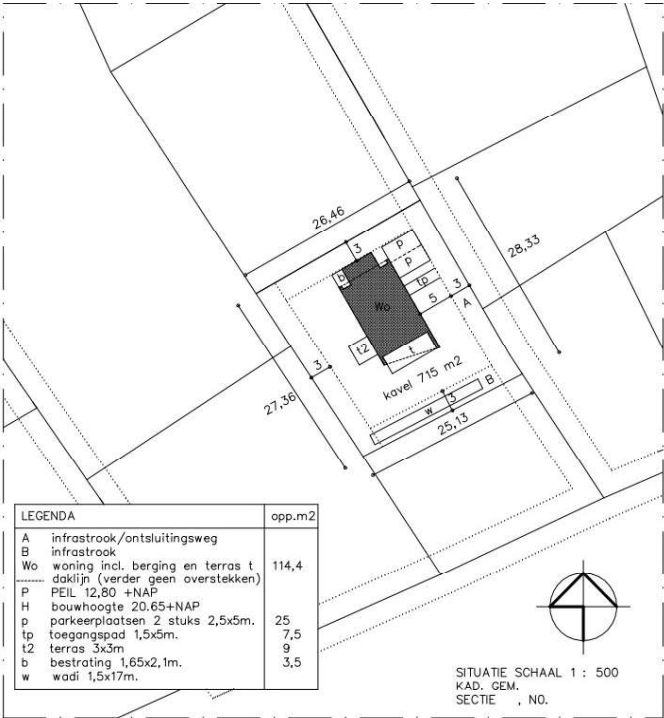

LEGENDA	opp.m2
A infrastructuur/ontsluitingsweg	
B infrastructuur	
Wo woning incl. berging en terras t daklijn (verder geen overstekken)	114,4
P PEIL 12,80 +NAP	
H bouwhoogte 20,65+NAP	
p parkeerplaatsen 2 stuks 2,5x5m.	25
tp toegangspad 1,5x5m.	7,5
t2 terras 3x3m	9
b bestrating 1,65x2,1m.	3,5
w wadi 1,5x17m.	

SITUATIE SCHAAL 1 : 500
KAD. GEM.
SECTIE , NO.