




Dwarsprofiel 1-1
SCHAAL 1:50

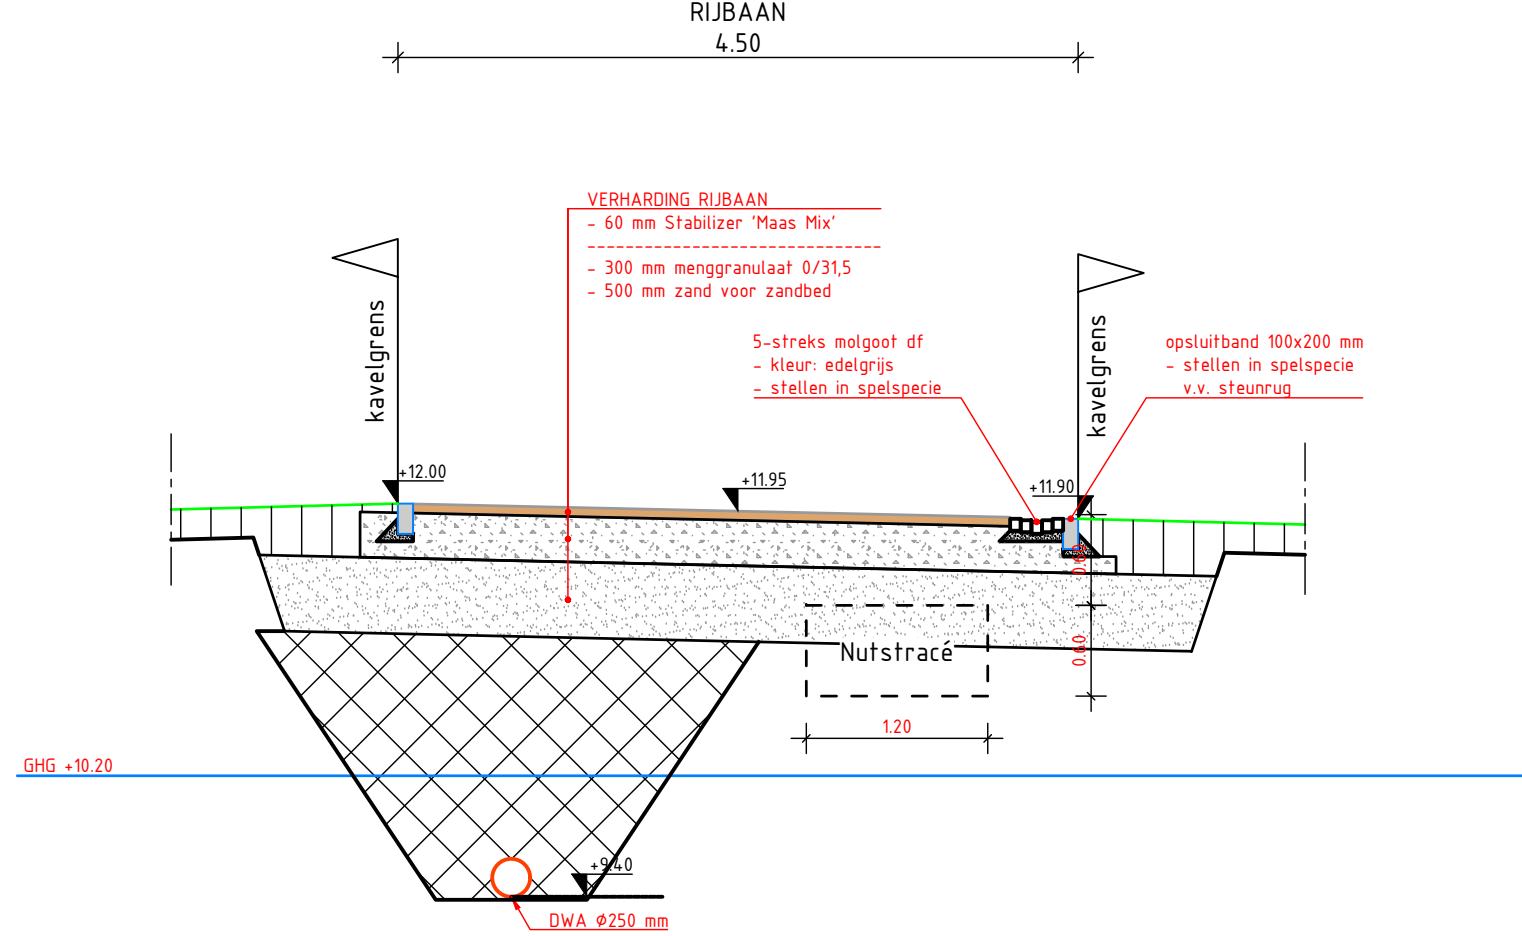


Dwarsprofiel 4-4
SCHAAL 1:50

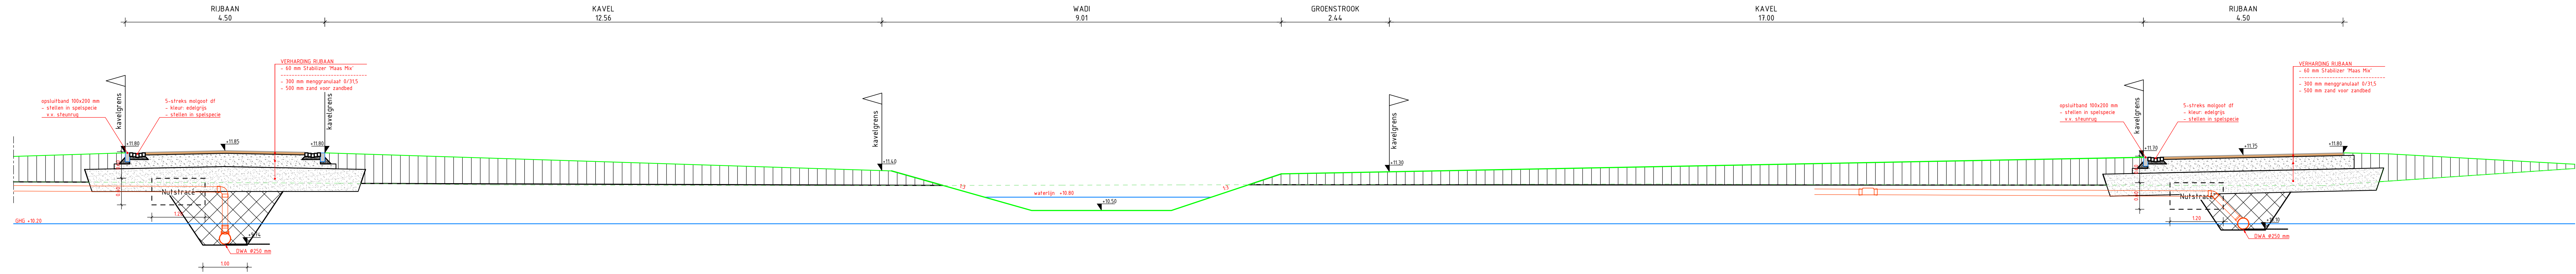

Dwarsprofiel 2-2
SCHAAL 1:50

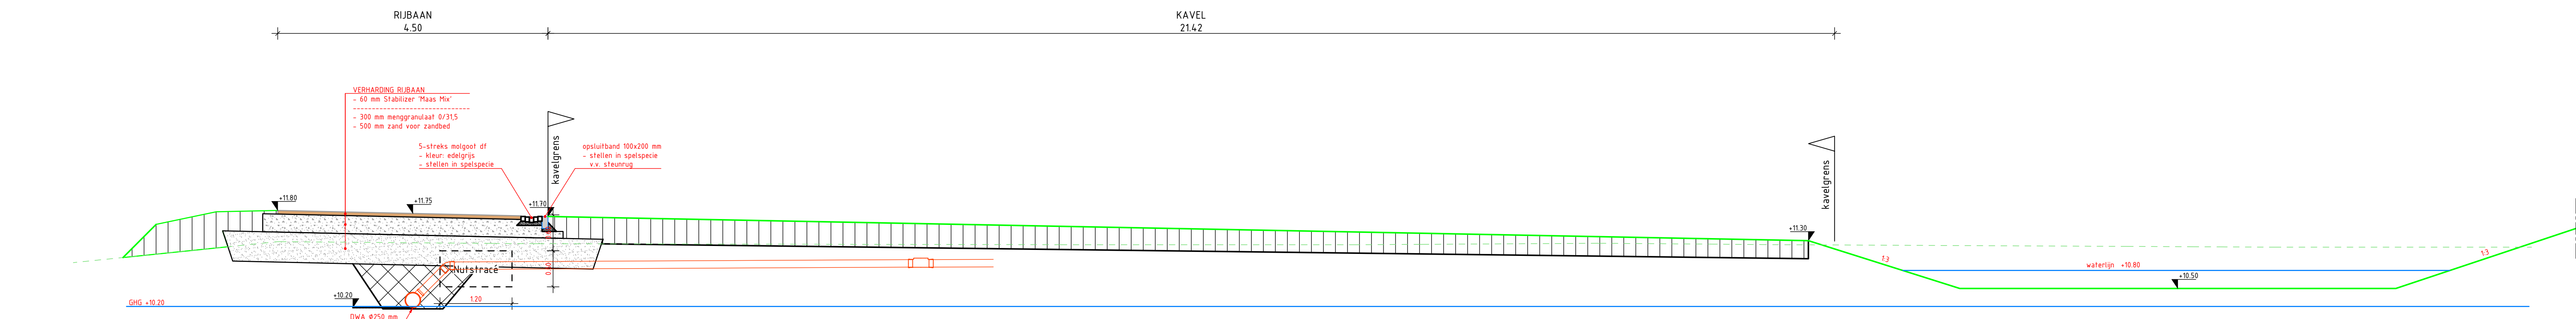


Dwarsprofiel 3-3
SCHAAL 1:50

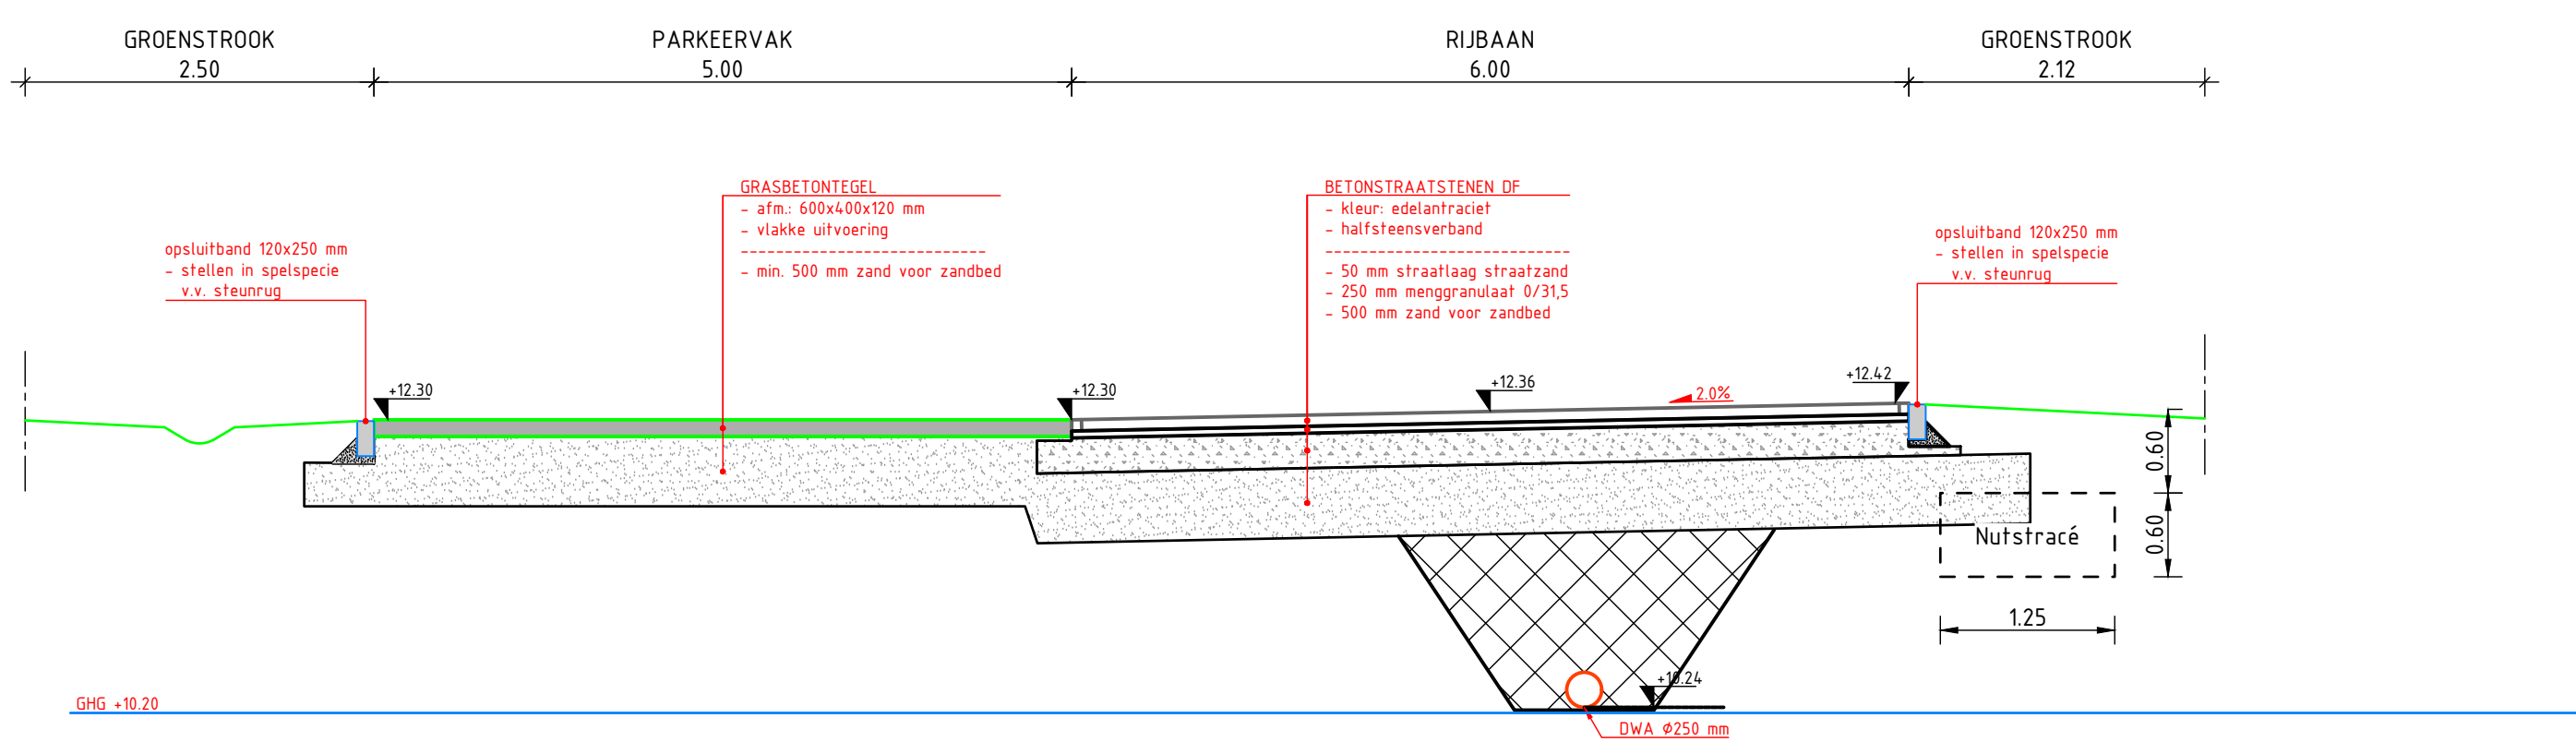

Dwarsprofiel 6-6
SCHAAL 1:50

nader uit te werken

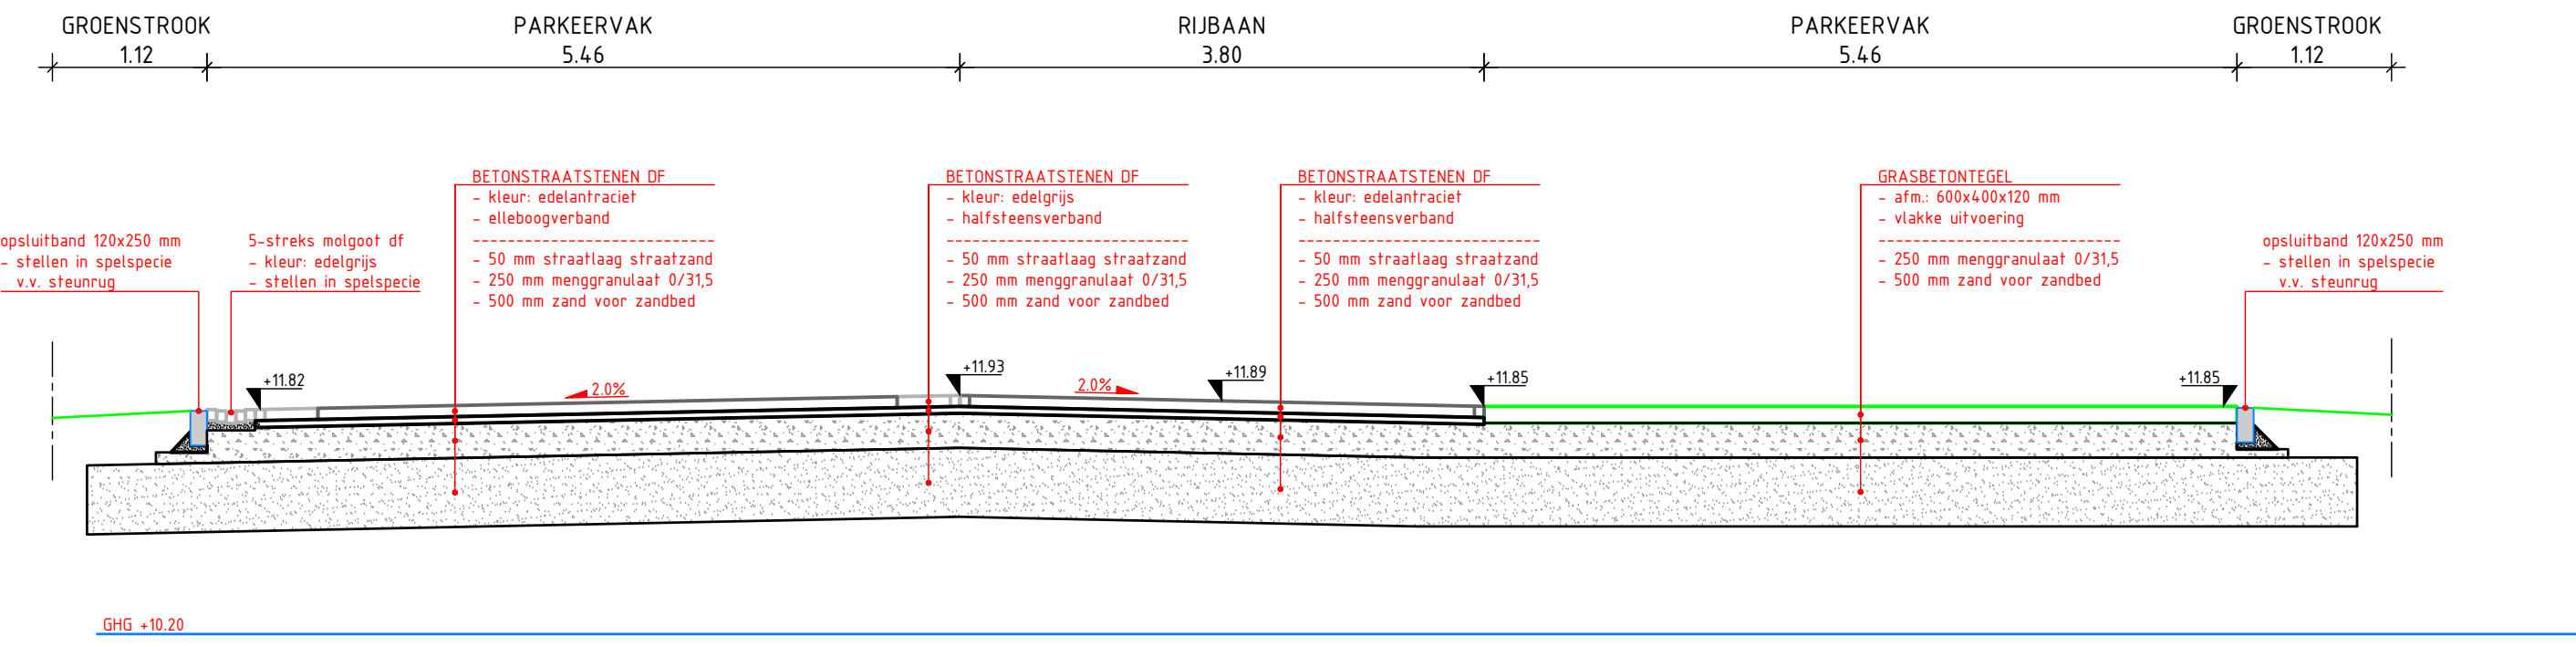

Dwarsprofiel 7-7
SCHAAL 1:50

Dwarsprofiel 5-5
SCHAAL 1:50

IN BEWERKING

ALGEMENE TOELICHTING

- Maten in meters, tenzij anders vermeld;
- Materiaalnamen in mm, tenzij anders vermeld;
- Pijlmaten in meters t.o.v. N.A.P., tenzij anders vermeld;
- Diameters in mm, tenzij anders vermeld.

0 1,25m 2,50m
SCHAAL 1:50


Oprachtgever:
Metanoia Groep

Project:
HUB Resort Drentse Weelde

Onderaand:
Definitief ontwerp
Dwarsprofielen

Tekening nr.:

Formaat:
A0

Schaal:
1:50

Blad van:
1

Status:
Concept

Verder:
0,1

Datum:
17-08-2024




Stegehuis
Stegehuis
17-08-2024

www.stegehuis.nl

8 stegehuis.nl

T: 0641 - 76087

STEGEHUIS
OPLOSSINGEN VOOR RUIMTELIJKE OPGAVEN