


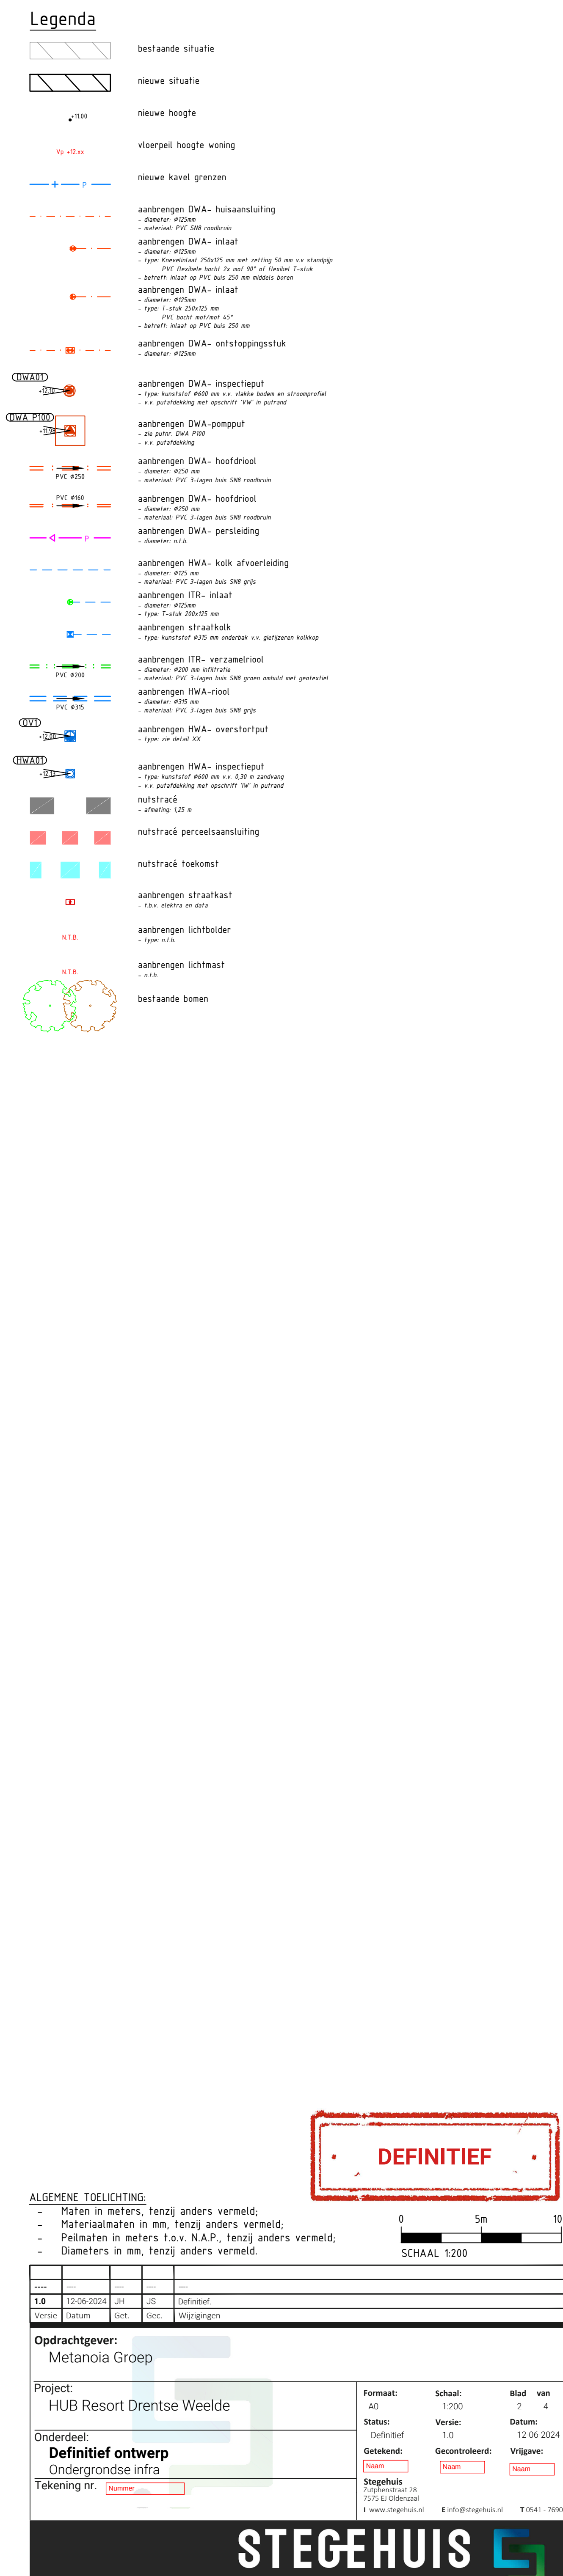



- ALGEMENE TOELICHTING:**
- Maten in meters, tenzij anders vermeld;
 - Materiaalmaten in mm, tenzij anders vermeld;
 - Peilmaten in meters t.o.v. N.A.P., tenzij anders vermeld;
 - Diameters in mm, tenzij anders vermeld.

STEOP
OPLOSSINGEN VOOR

STEGEHUIS
OPLOSSINGEN VOOR RUIMTELIJKE OPGAVEN



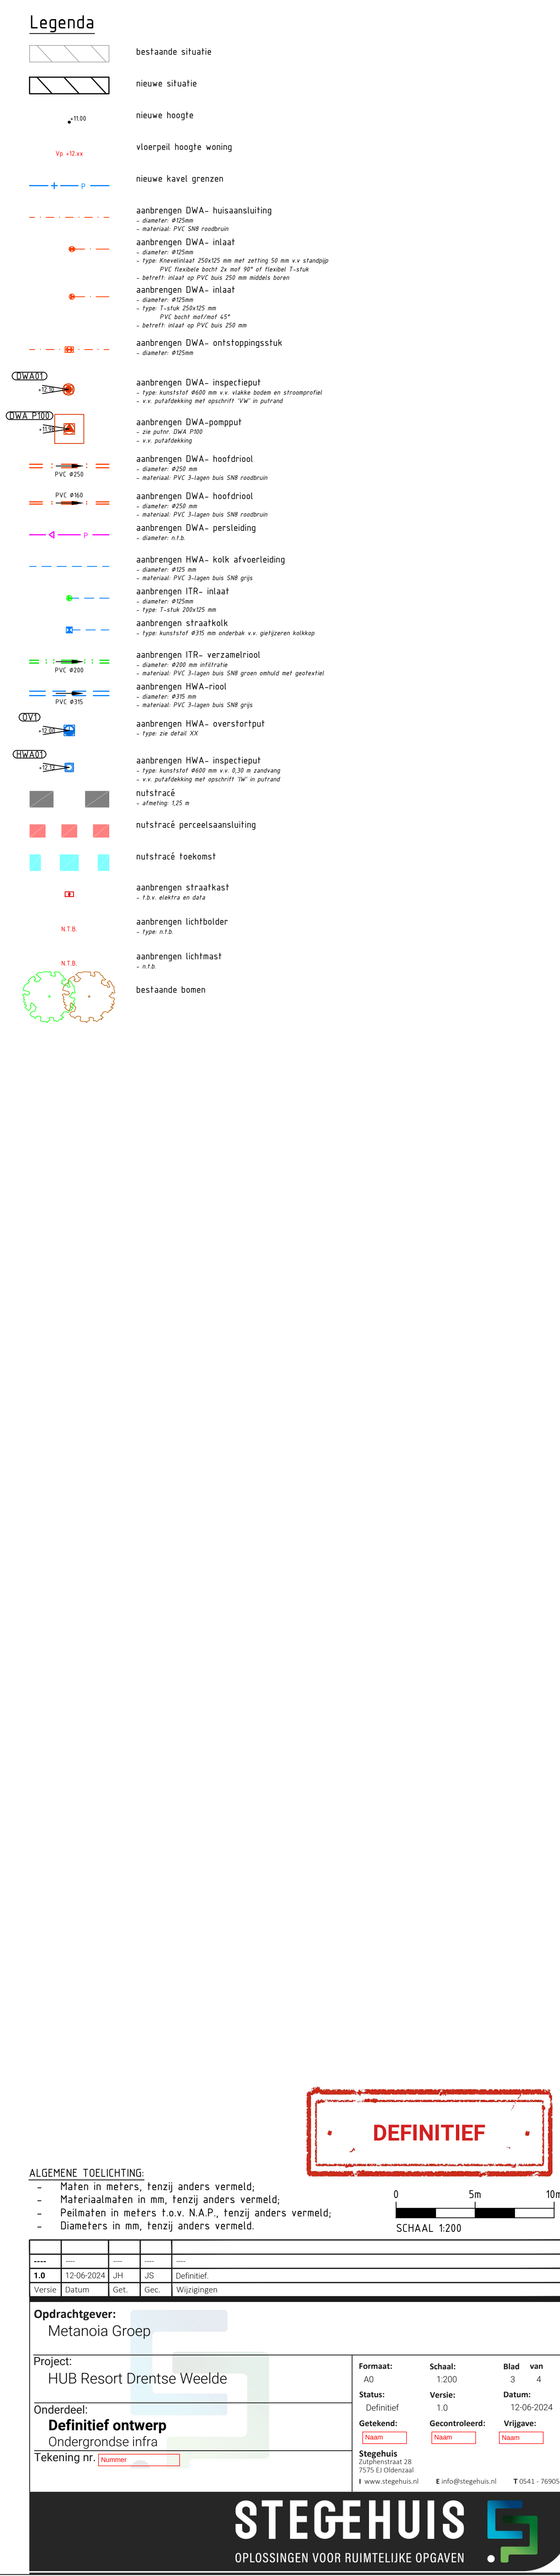

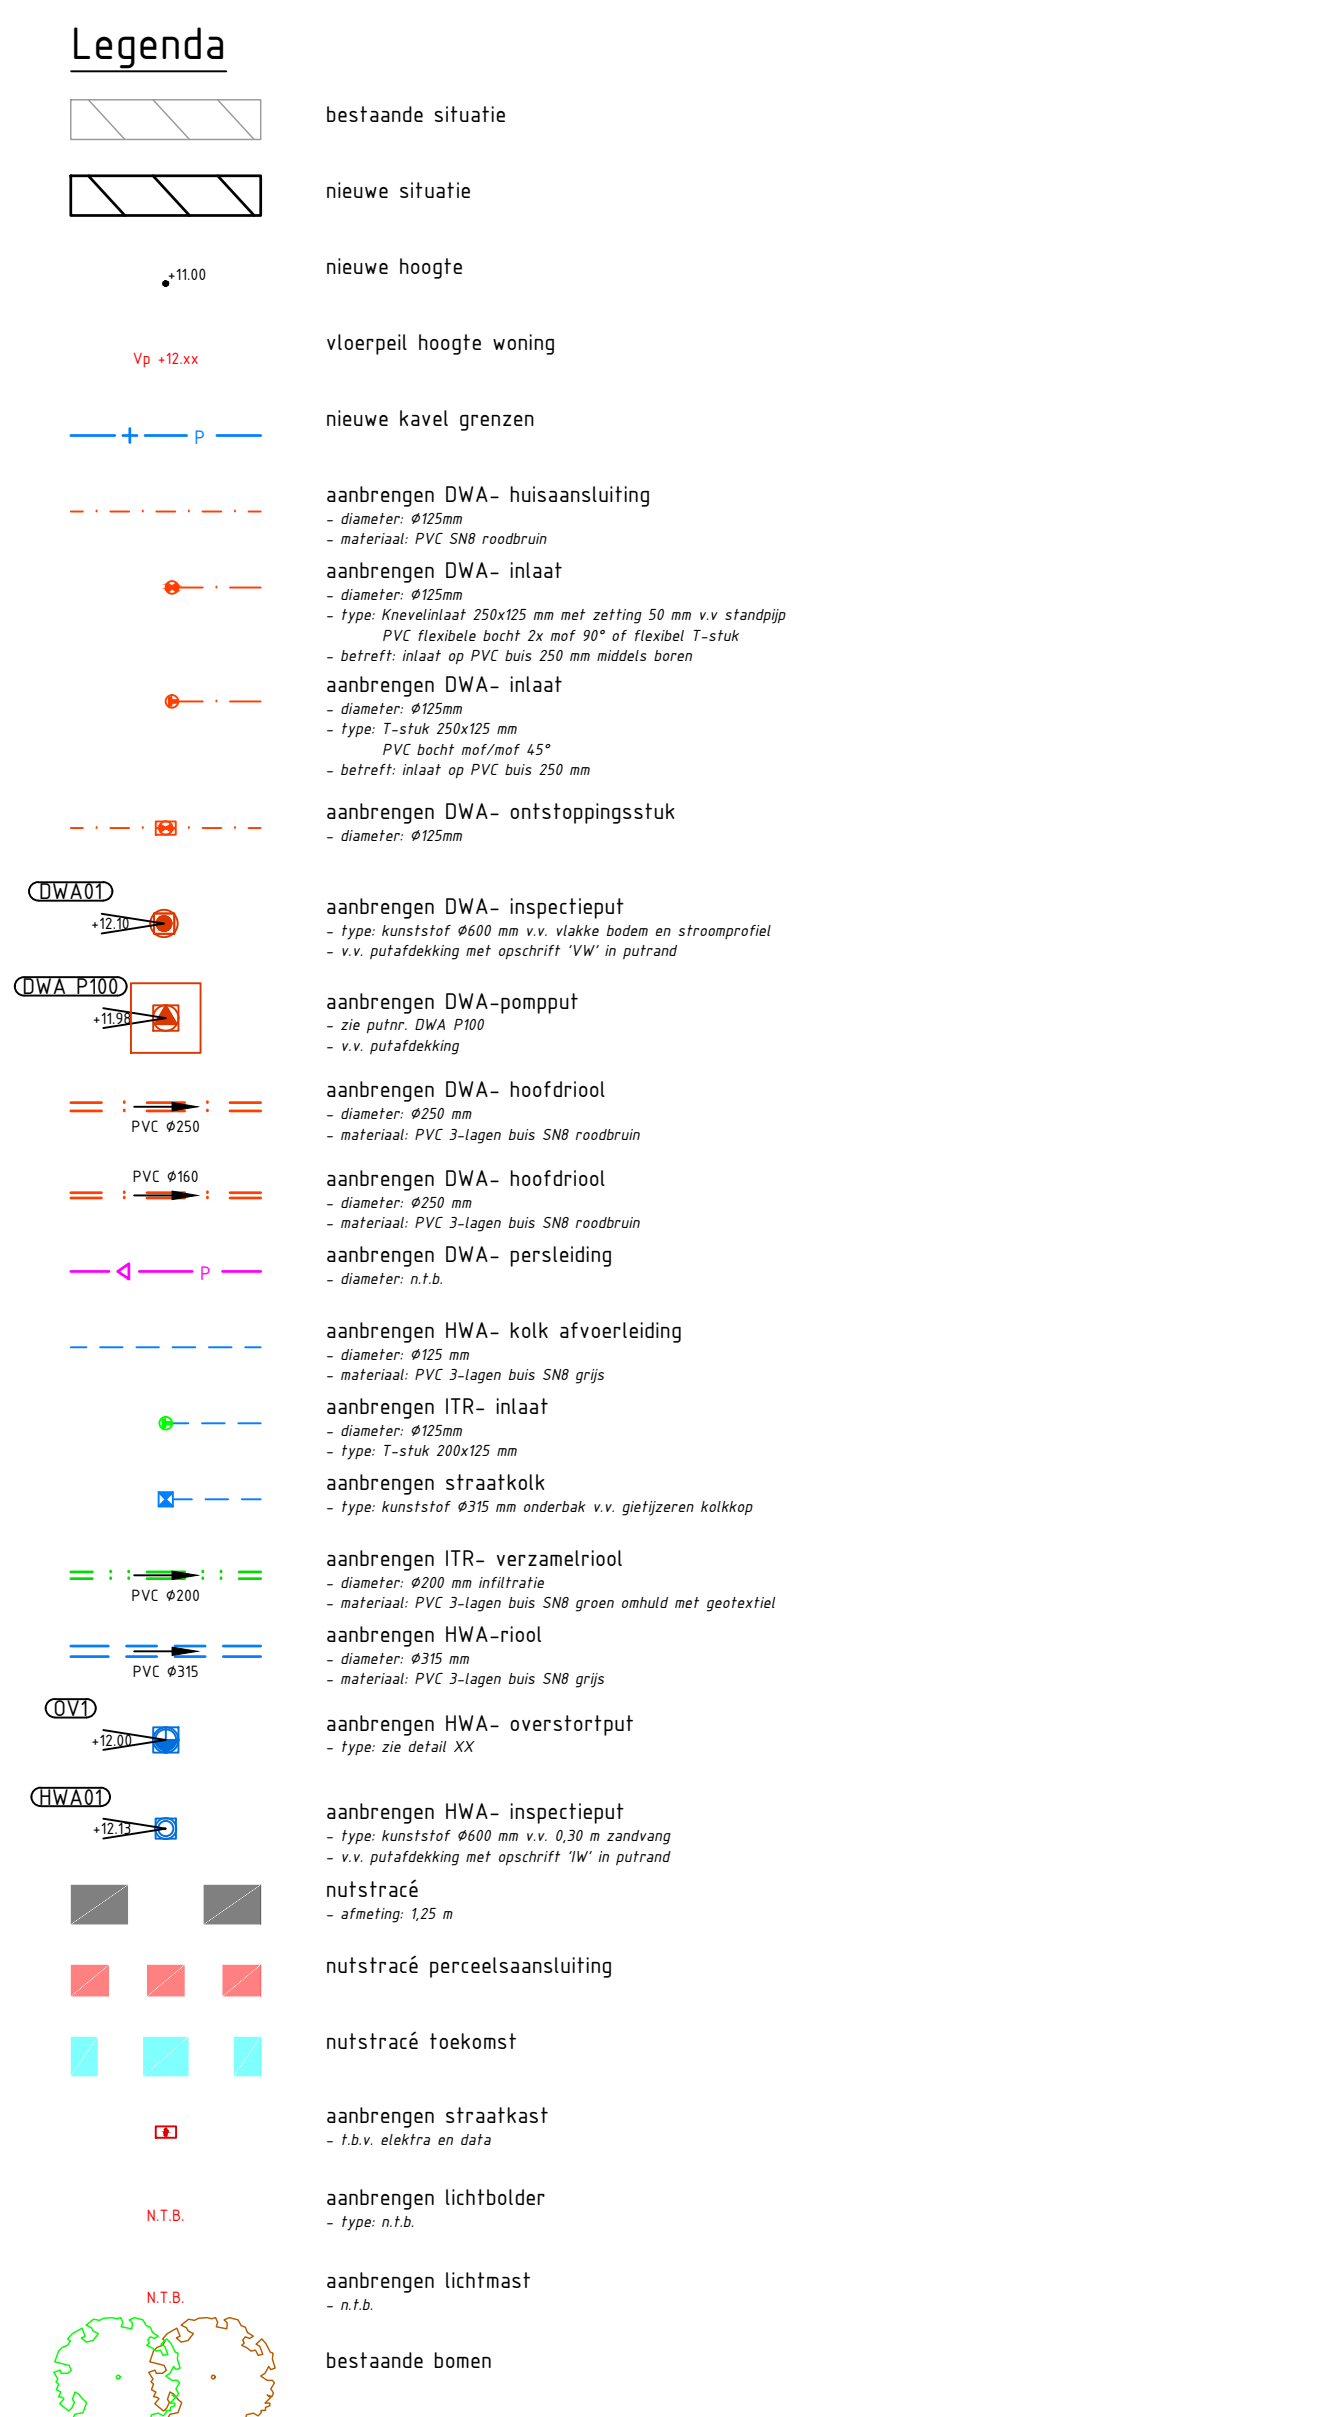

ALGEMENE TOELICHTING:

- Maten in meters, tenzij anders vermeld;
- Materiaalmaten in mm, tenzij anders vermeld;
- Peilmaten in meters t.o.v. N.A.P., tenzij anders vermeld;
- Diameters in mm, tenzij anders vermeld.

0 5m 10

SCHAAL 1:200

----	---	---	---	---
1.0	12-06-2024	JH	JS	Definitief
Version	Datum	Get.	Get.	Wijzigingen

Opdrachtgever: 
Metanoia Groep

Project:	Formaat:	Schaal:	Blad van
HUB Resort Drentse Weelde	A0	1:200	4 4

Onderdeel:	Status:	Versie:	Datum:
	Definitief	1.0	12-05-2024

Definitief ontwerp	Getekend:	Gecontroleerd:	Vrijgave:
Ondergrondse infra	Stegehuus		
Tekening nr.			

Formulieringswijze	Zulphenstraat 28 7575 EJ Oldenzaal Tel: +31 (0)541 - 769000 Fax: +31 (0)541 - 769001 E-mail: info@stegehuis.nl www.stegehuis.nl
----------------------------------	---

STEGEHUIS 

OPLOSSINGEN VOOR RUIMTELIJKE OPGAVEN