



Legenda

- bestaande situatie
- nieuwe situatie
- bestaande hoogte
- nieuwe hoogte WRM
- let op punttoen hoogte minus verandering
- vloerpeil hoogte woning
- nieuwe kavel grenzen
- aanbrengen fundering menggranulaat
- aanbrengen fundering zand
- aanbrengen pufafdekking
- A.T.A.
- aanbrengen bodembescherming
- veldwaaier in beton
- bestaande bomen

Fase 2

DEFINITIEF

0 5m 10m
SCHAAL 1:200

- ALGEMENE TOELICHTING:
- Maten in meters, tenzij anders vermeld;
 - Materiaalmaten in mm, tenzij anders vermeld;
 - Peilmaten in meters t.o.v. N.A.P., tenzij anders vermeld;
 - Diameters in mm, tenzij anders vermeld.


1.0	12-06-2024	aan	aan	Definitief
Versie	Datum	Ontw.	Cont.	Wijzigingen
Opdrachtgever: Metanoia Groep				
Project: HUB Resort Drentse Weelde				
Onderdeel: Definitief ontwerp Bouwkrijgmaken	Formaat: A0	Schaal: 1:200	Blad van 1 van 4	Status: Definitief
Tekening nr. nummer	Genesteld: aan	Gecontroleerd: aan	Vrijgegeven: aan	Datum: 12-06-2024
Stegehuis Gedreeuw 28 7155 EJ Oudehaat T 0541 - 700657				

STEGEHUIS
OPLOSSINGEN VOOR RUIMTELIJKE OPGAVEN

SITUATIE
Schaal 1:200

zie voor aansluiting blad T-00-S-01-1

zie voor aansluiting blad T-00-S-01-3

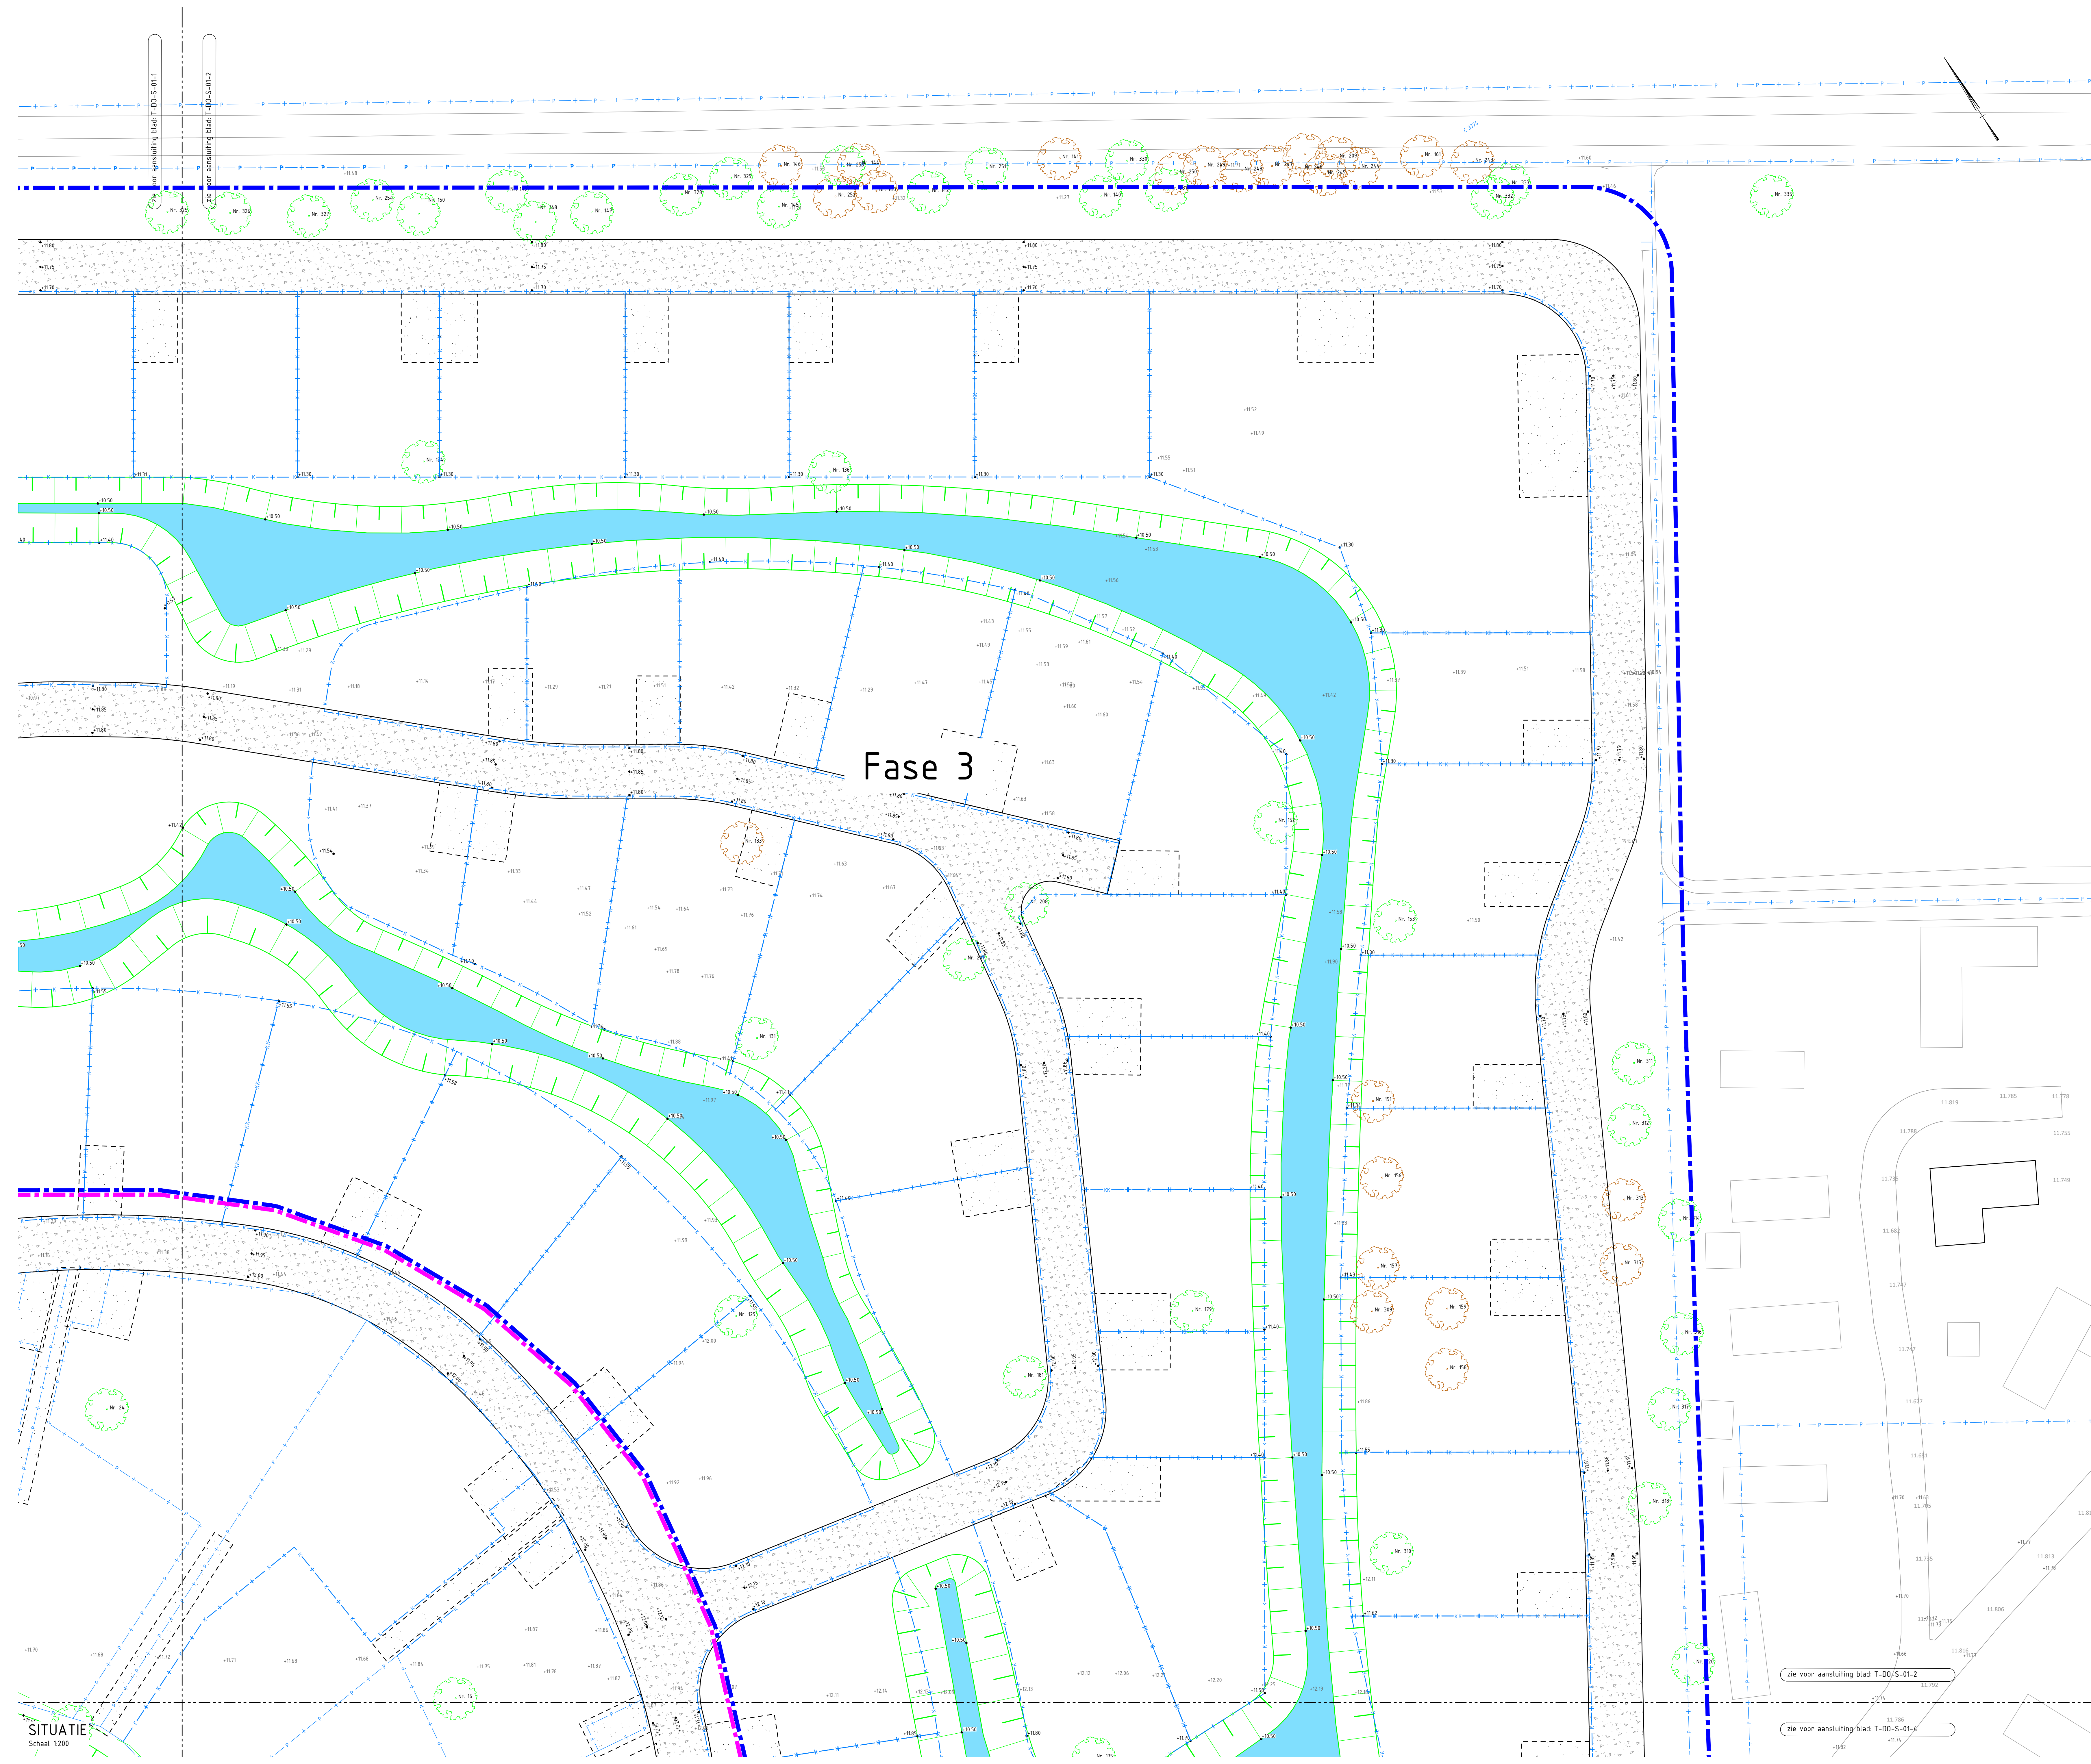

Legenda

bestaande situatie

nieuwe situatie

+12.10

bestaande hoogte

Nr. 001

VP +12.20

304 m2

nieuwe hoogte WRM
- let op punten hoogte minus verandering

vloerpeil hoogte woning

nieuwe kavel grenzen

aanbrengen fundering menggrandaal

aanbrengen fundering zand

aanbrengen pufafdekking
- 17.5

aanbrengen bodembescherming
- verduwen in beton

bestaande bomen

SITUATIE
Schaal 1:200

DEFINITIEF

0 5m 10m

SCHAAL 1:200

ALGEMENE TOELICHTING:

- Maten in meters, tenzij anders vermeld;

- Materiaalmaten in mm, tenzij anders vermeld;

- Peilmaten in meters t.o.v. N.A.P., tenzij anders vermeld;

- Diameters in mm, tenzij anders vermeld.

1.0	12-06-2024	JH	JB	Definitief
Verste	Datum	Ont	Cont	Wijzigingen

Opdrachtgever:
Metanoia Groep

Project:
HUB Resort Drentse Weelde

Onderdeel:
Definitief ontwerp
Bouwrijp maken

Tekening nr.
Namen

Formaat:
A0

Schaal:
1:200

Status:
Definitief

Getekend:
1.0

Gecontroleerd:
1.0

Stegehuis
Oudegracht 28
7515 DZ Oudegracht
www.stegehuis.nl

Schaal:
1:200

Blad van
2 van 4


Datum:
12-06-2024

Vrijgegeven:
1.0

17541 - 70067

STEGEHUIS
OPLOSSINGEN VOOR RUIMTELIJKE OPGAVEN

Stuvia 2023/2024 - Bestanden.com 103322471 Drentse Weelde 3 - Ontwerpsopdracht 2023/2024/2025 1:200 (84x60) mm

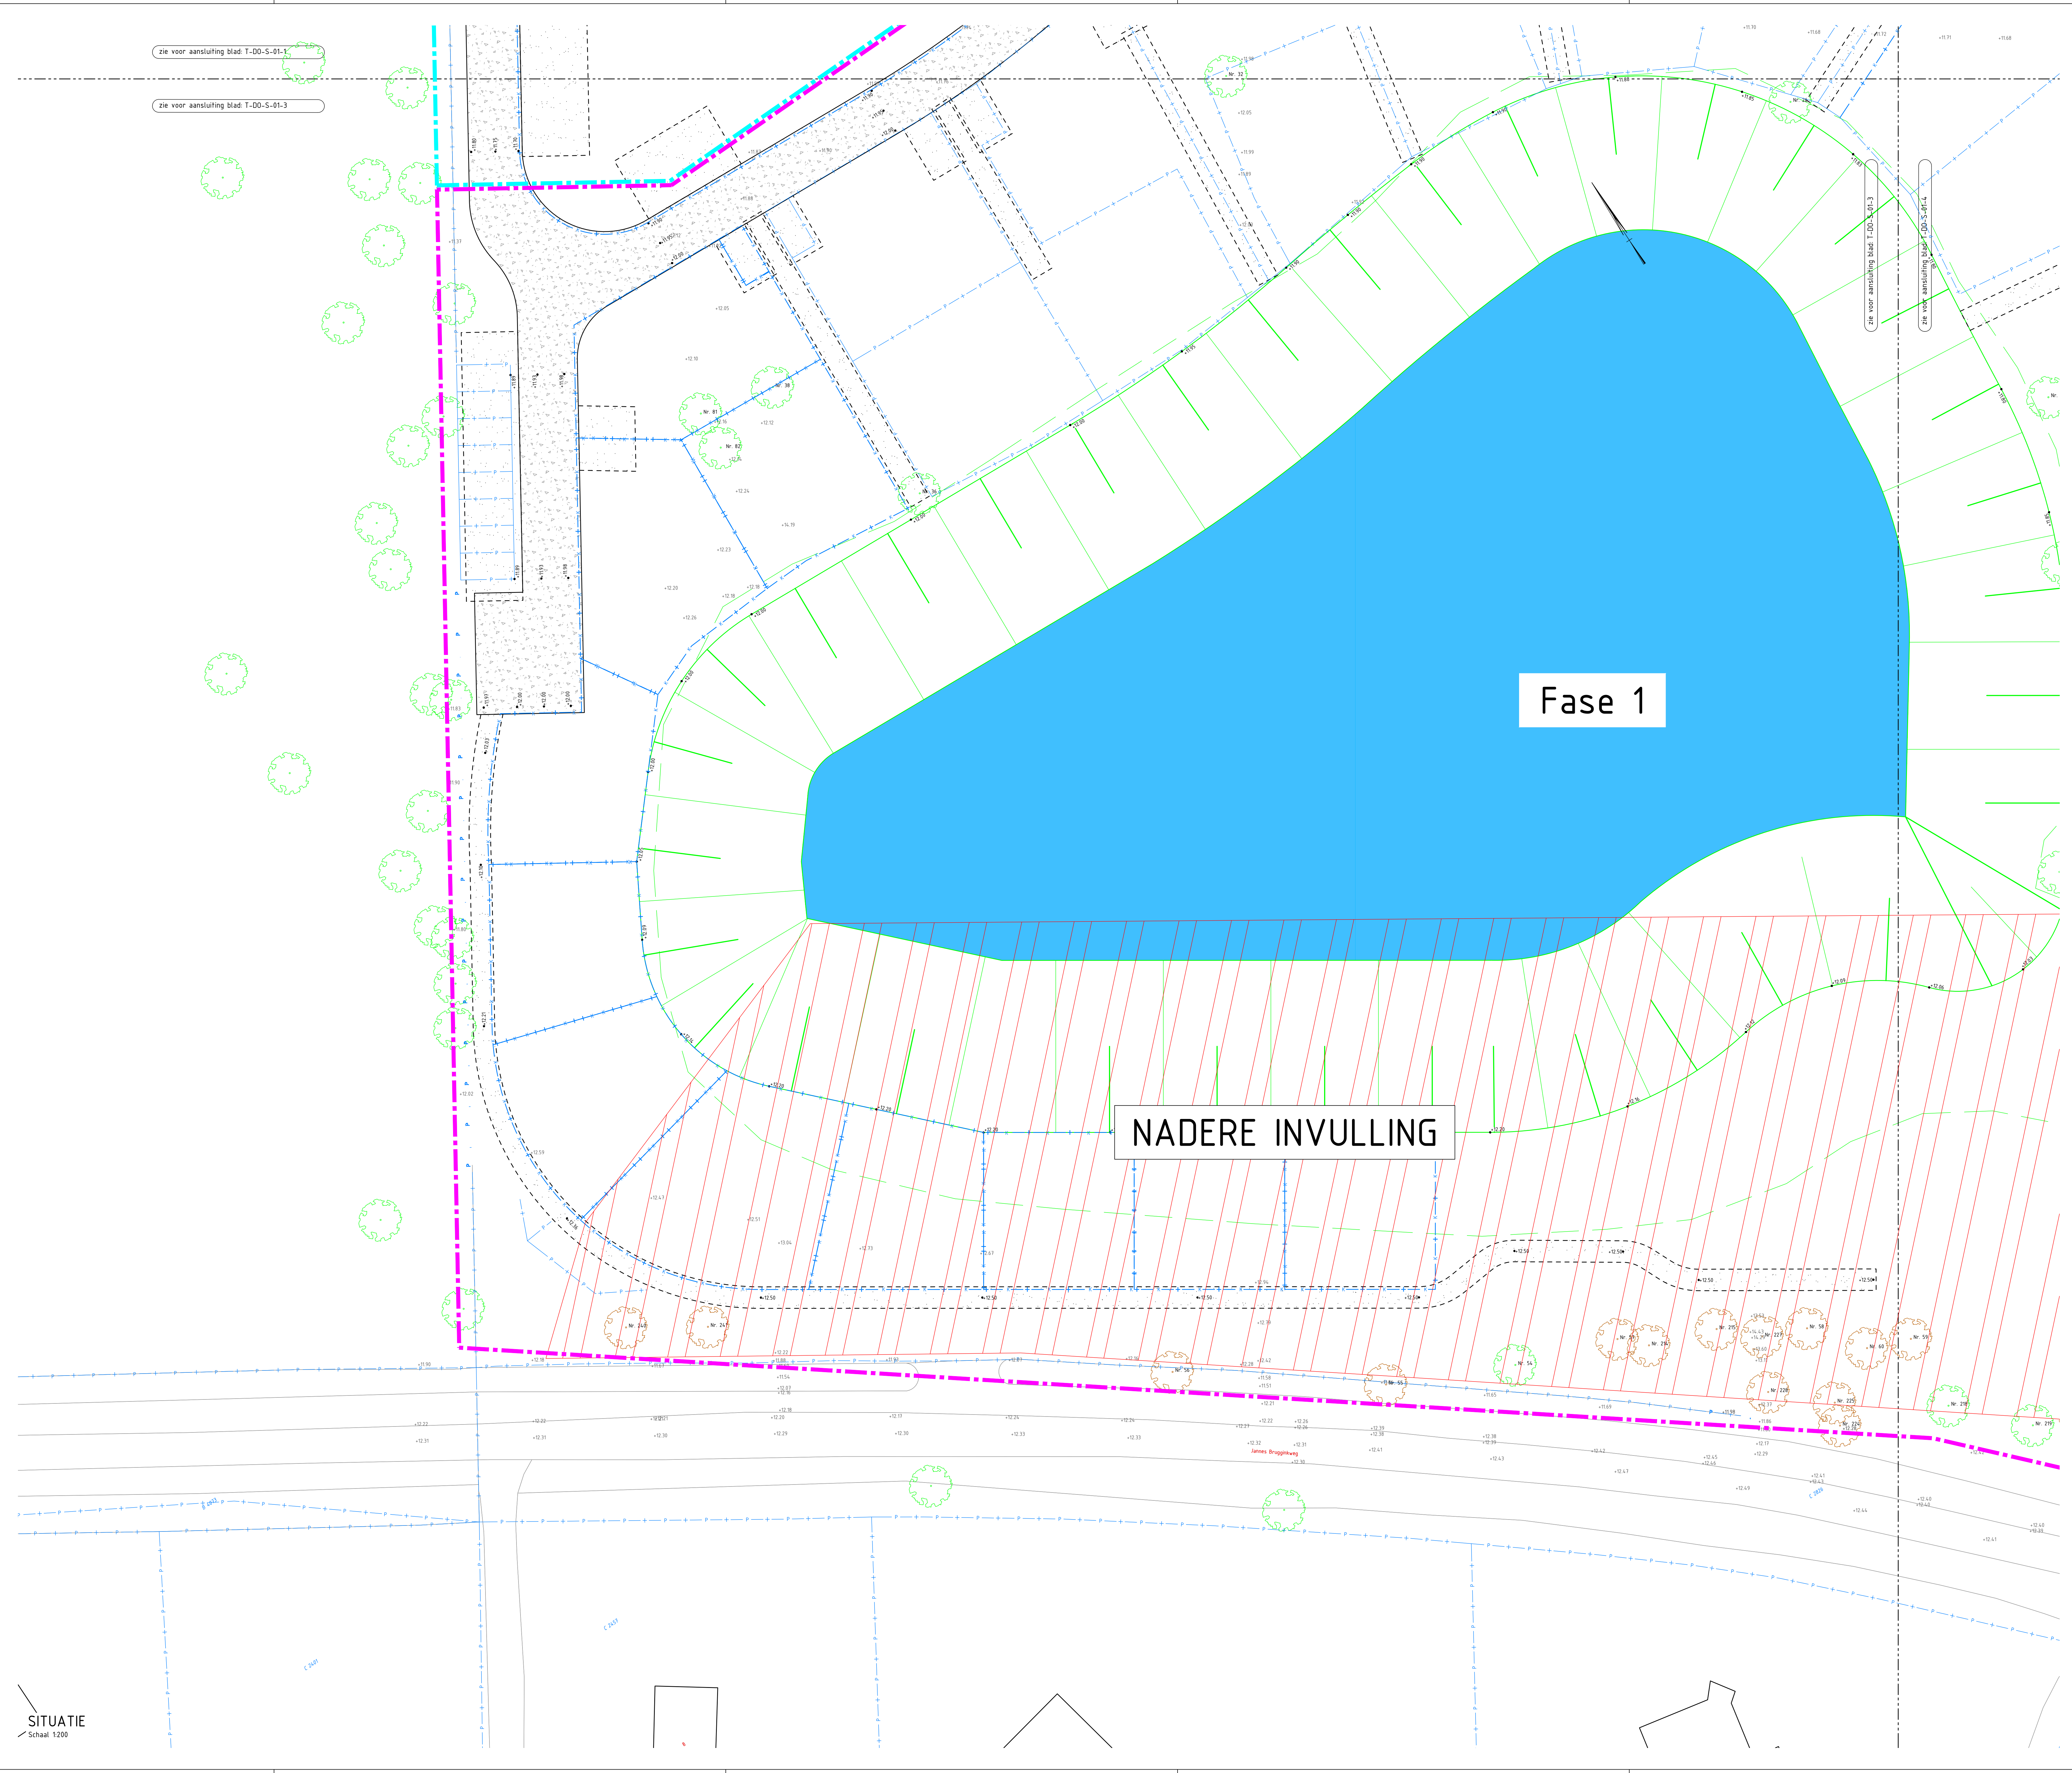

Legenda

bestaande situatie

nieuwe situatie

bestaande hoogte

nieuwe hoogte WRM
- let op punten hoogte minus verandering

vloerpeil hoogte woning

nieuwe kavel grenzen

aanbrengen fundering menggrandaat

aanbrengen fundering zand

aanbrengen putafdekking
- n.a.

aanbrengen bodembescherming
- verduwen in beton

bestaande bomen

ALGEMENE TOELICHTING:

-

Rijlen in meters, tenzij anders vermeld;

-

Materialismaten in mm, tenzij anders vermeld;

-

Peilmaten in meters t.o.v. N.A.P., tenzij anders vermeld;

-

Diameters in mm, tenzij anders vermeld.

0

5m

10m

SCHAAL 1:200

1.0

12-06-2024

JH

JH

Delfland

Verste

Datum

Ontv.

Gepl.

Wijzigingen

Opdrachtgever:
Metanoia Groep

Project:
HUB Resort Drentse Weelde

Onderdeel:
Definitief ontwerp
Bouwkrijpmaken

Tekening nr.
Definitief

Formaat:
A0

Schaal:
1:200

Status:
Definitief

Genoemd:
Definitief

Gecontroleerd:
Definitief


Vrijgegeven:
Definitief

Stegehuis
Deventerstraat 28
7135 GJ Deventer
t 0541 - 700672
e info@stegehuis.nl

Blad van
8
4

Datum:
12-06-2024

Stegehuis
OPLOSSINGEN VOOR RUIMTELIJKE OPGAVEN

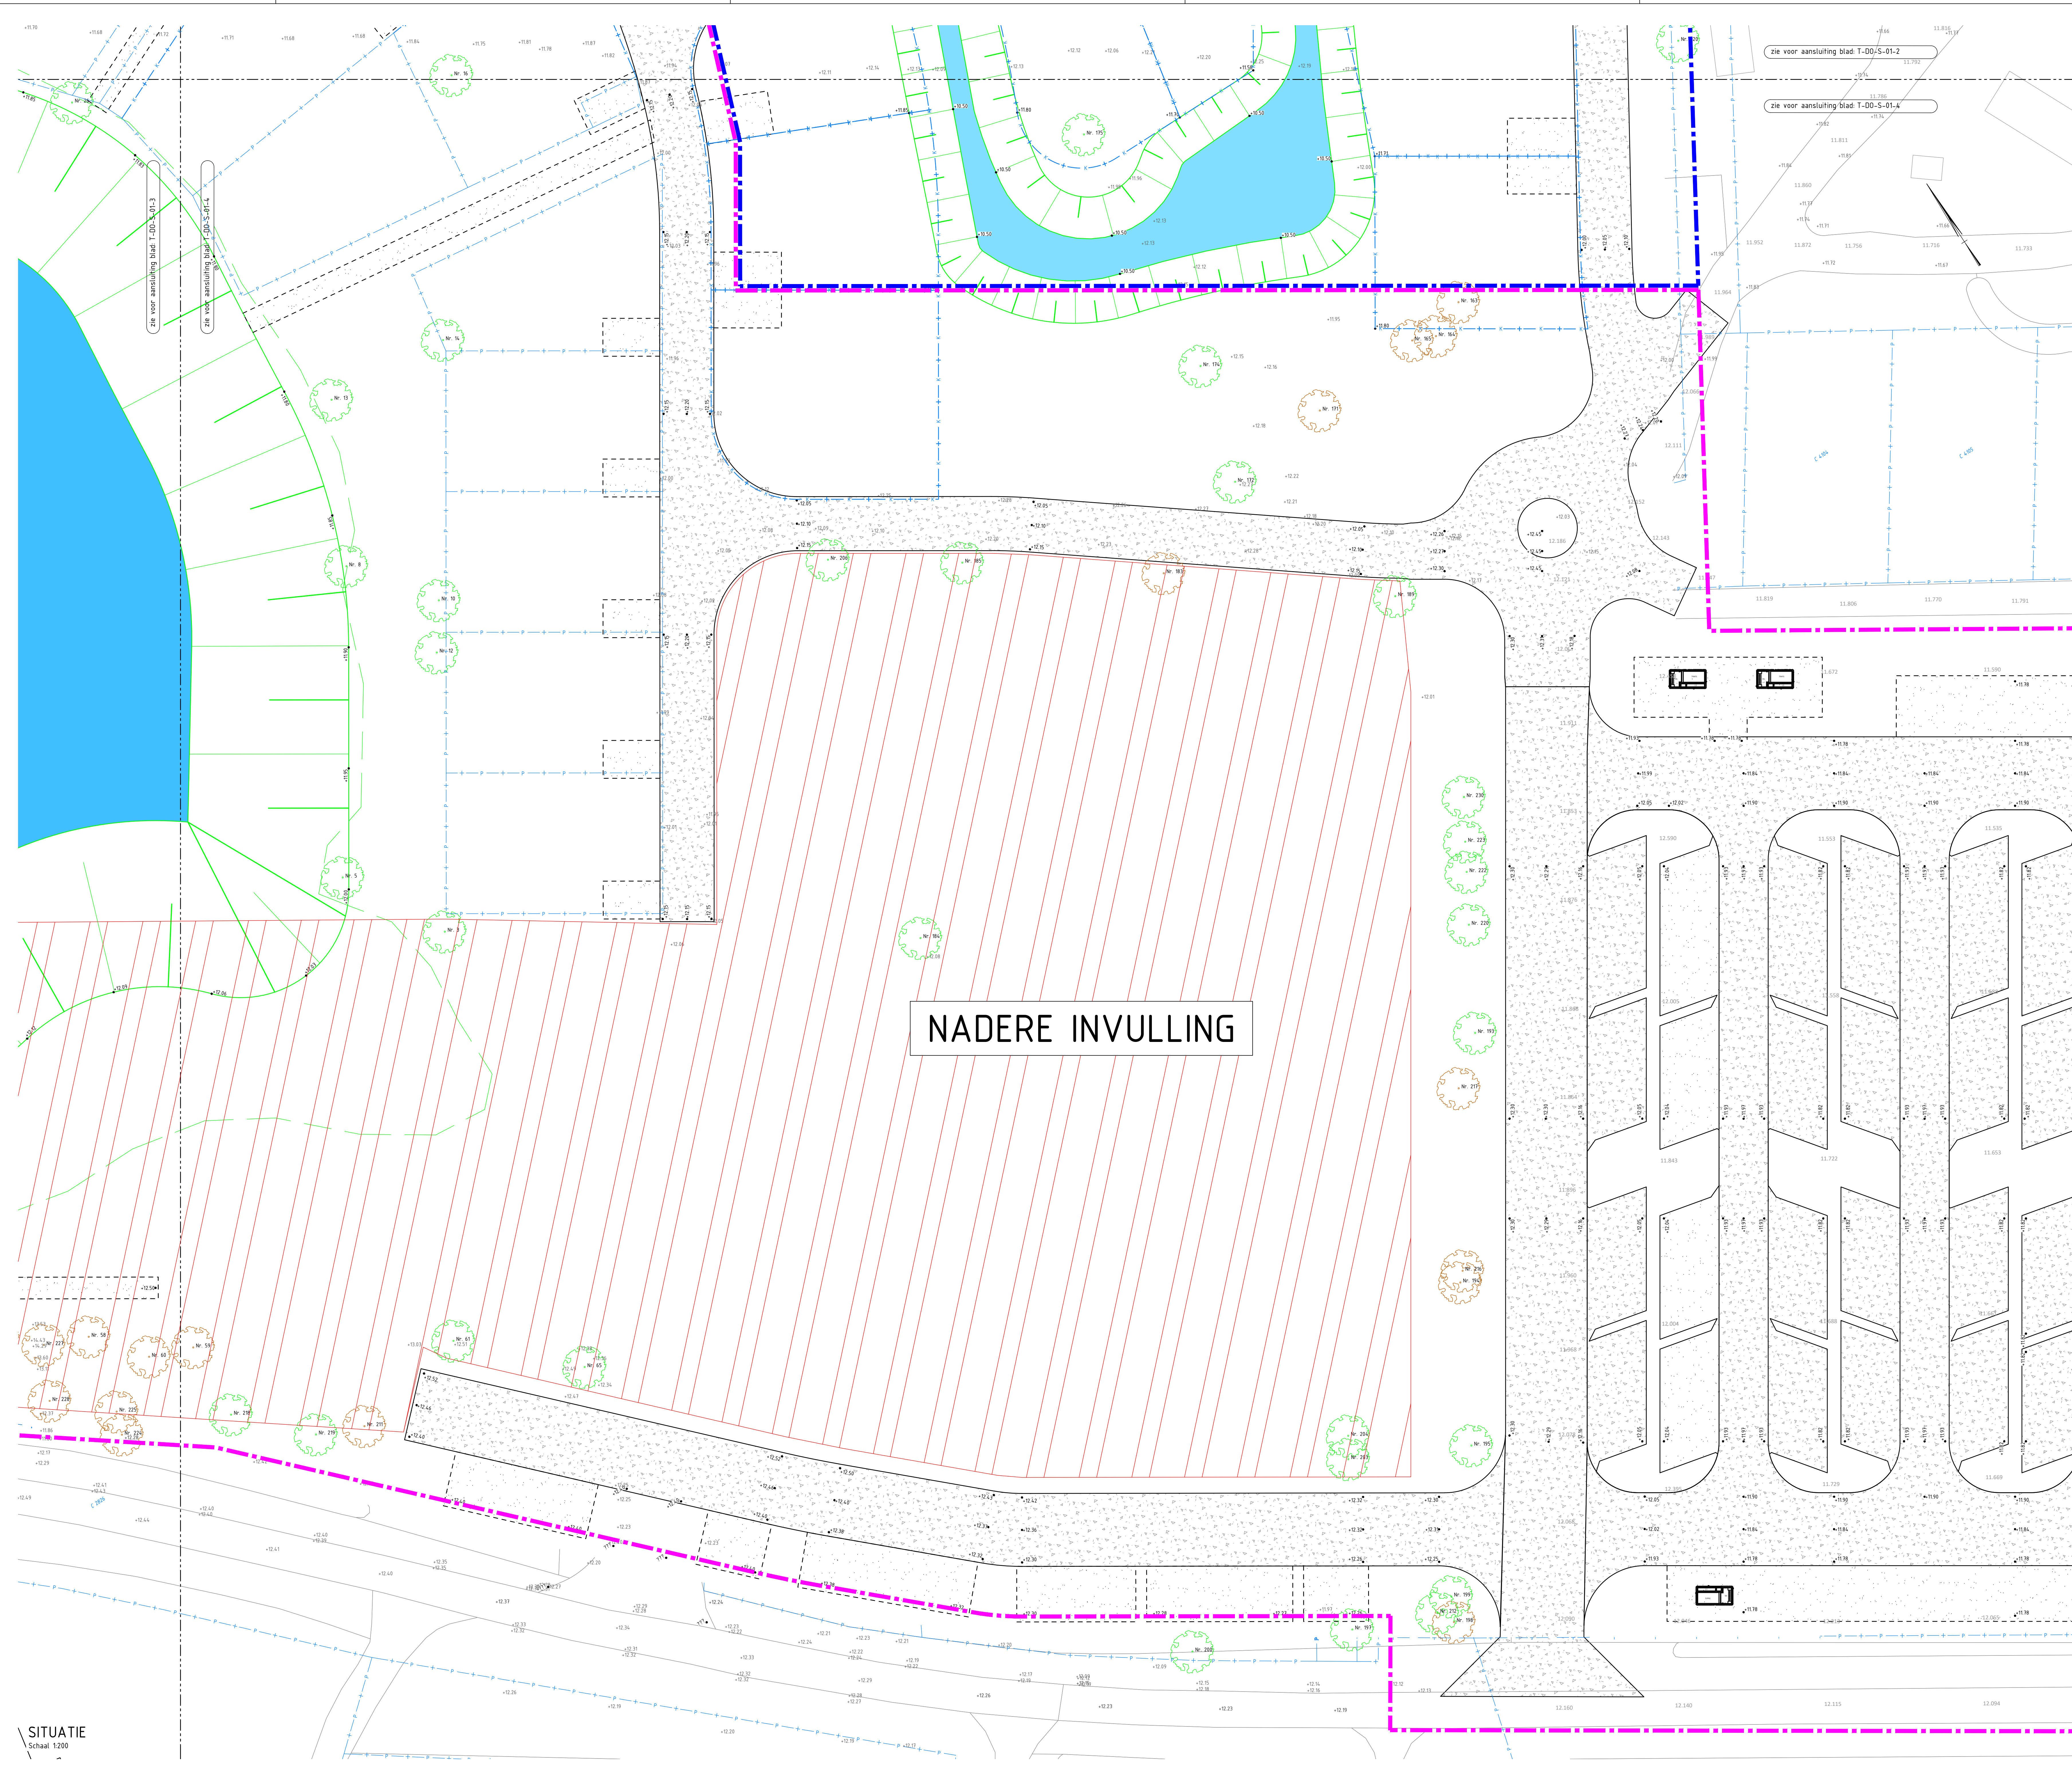

Legenda

- bestaande situatie
- nieuwe situatie
- bestaande hoogte
- nieuwe hoogte WRM
- let op punten hoogte minus verandering
- vloerpeil hoogte woning
- nieuwe kavel grenzen
- aanbrengen fundering menggrandaal
- aanbrengen fundering zand
- aanbrengen putafdekking
- n.a.
- aanbrengen bodembescherming
- voldoende in beton
- bestaande bomen

NADERE INVULLING

DEFINITIEF

0 5m 10m
SCHAAL 1:200

ALGEMENE TOELICHTING:

- Maten in meters, tenzij anders vermeld;
- Materiaalmaten in mm, tenzij anders vermeld;
- Peilmaten in meters t.o.v. N.A.P., tenzij anders vermeld;
- Diameters in mm, tenzij anders vermeld.

1.0	12-06-2024	JH	JH	Definitief
Versie	Datum	Ontw.	Cont.	Wijzigingen

Opdrachtgever:
Metanoia Groep

Project:
HUB Resort Drentse Weelde

Onderdeel:
Definitief ontwerp
Bouwrijp maken

Tekening nr. **001**

Formaat: A0	Schaal: 1:200	Blad van 4
Status: Definitief	Versie: 1.0	Datum: 12-06-2024
Gemaakt: [naam]	Gecontroleerd: [naam]	Vrijgegeven: [naam]
Stegehuis Gedrukt op 28 7575 D Oudestraat www.stegehuis.nl	info@stegehuis.nl	T 0541 - 700657

SITUATIE
Schaal 1:200

STEGEHUIS
OPLOSSINGEN VOOR RUIMTELIJKE OPGAVEN